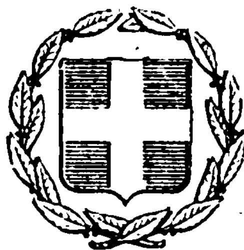


ΕΦΗΜΕΡΙΣ ΤΗΣ ΚΥΒΕΡΝΗΣΕΩΣ
ΤΗΣ ΕΛΛΗΝΙΚΗΣ ΔΗΜΟΚΡΑΤΙΑΣ

ΕΝ ΑΘΗΝΑΙΣ ΤΗ 10 ΝΟΕΜΒΡΙΟΥ 1978 | ΤΕΥΧΟΣ ΤΕΤΑΡΤΟΝ | ΑΡΙΘΜΟΣ ΦΥΛΛΟΥ 582

ΠΕΡΙΕΧΟΜΕΝΑ

ΑΠΑΛΛΟΤΡΙΩΣΕΙΣ

ΑΠΟΦΑΣΕΙΣ

Ἀριθ. Δ. 5908/1454 (1)

Περὶ ἀναγκαστικῆς ἀπαλλοτριώσεως ἀκινήτων γιὰ τὴ διευθέτηση τοῦ κάτω ροῦ τοῦ χειμάρρου Δενδροποτάμου Θεσσαλονίκης.

ΟΙ ΥΠΟΥΡΓΟΙ
ΟΙΚΟΝΟΜΙΚΩΝ ΚΑΙ ΔΗΜΟΣΙΩΝ ΕΡΓΩΝ

Ἔχοντας ὑπόψη:

1. Τὶς διατάξεις τοῦ Ν.Δ. 797/71 «περὶ ἀναγκαστικῶν ἀπαλλοτριώσεων», σὲ συνδυασμὸ μὲ τὶς διατάξεις τοῦ Β.Δ. 139/1971 «περὶ τῆς ἁρμοδιότητος τῶν Νομαρχῶν πρὸς κήρυξιν ἀναγκαστικῶν τινων ἀπαλλοτριώσεων».

2. Τὶς διατάξεις τοῦ ἄρθρου 33 τοῦ Ν.Δ. 3881/1958 «περὶ ἔργων ἐγγείων βελτιώσεων», ἀποφασίζουμε:

Κηρύσσουμε, λόγω δημόσιας ὠφέλειας καὶ εἰδικότερα γιὰ τὴ διευθέτηση τοῦ κάτω ροῦ τοῦ χειμάρρου Δενδροποτάμου Θεσσαλονίκης, τὴν ἀναγκαστικὴ ἀπαλλοτρίωση, ἐκτάσεως ἐμβαδοῦ 21.919 τ. μ., ὅπως ἀπεικονίζεται μὲ χρῶμα μπλέ, κόκκινο καὶ πράσινο στὸ κτηματολογικὸ διάγραμμα τοῦ μηχανικοῦ Δ. Βαπέλα, νόμιμα θεωρημένο ἀπὸ 24.4.1978 ἀπὸ τὸν προϊστάμενο τῆς 1ης Δ.Ε.Κ.Ε. Θεσσαλονίκης Ν. Γαρμπῆ, καὶ τὸν πάνω σ' αὐτὸ κτηματολογικὸ πίνακα.

Στὴν ἔκταση, ποὺ ἀπαλλοτριώνεται προβάλλουν δικαίωμα κυριότητας ὁ Ὀργανισμὸς Σιδηροδρόμων Ἑλλάδος, ἡ Α.Γ.Ε.Τ. κλπ.

Ἡ ἀπαλλοτρίωση κηρύσσεται ὑπὲρ τοῦ Δημοσίου καὶ μὲ δαπάνη του, ποὺ θὰ ἀντιμετωπισθεῖ ἀπὸ τὶς πιστώσεις γιὰ ἔργα δημοσίων ἐπενδύσεων ἁρμοδιότητας τοῦ Ὑπουργείου Δημοσίων Ἔργων (ἔργο ἀριθ. 7576001 τῆς ΣΑΕ 7876/78).

Ἡ ἀπόφαση αὐτὴ νὰ δημοσιευθεῖ στὴν Ἐφημερίδα τῆς Κυβερνήσεως.

Ἀθῆναι, 20 Ὀκτωβρίου 1978

ΟΙ ΥΠΟΥΡΓΟΙ

ΥΦΥΠΟΥΡΓΟΣ ΟΙΚΟΝΟΜΙΚΩΝ — ΔΗΜΟΣΙΩΝ ΕΡΓΩΝ

ΠΑΝΑΓΙΩΤΗΣ ΜΠΟΚΟΒΟΣ — **ΝΙΚΟΛΑΟΣ ΖΑΡΝΤΙΝΙΔΗΣ**

Ἀριθ. 17518 (2)

Περὶ ἐπικυρώσεως αἰγιαλοῦ καὶ παραλίας στὴ θέση «ΚΑΛΙΜΠΑΚΙ» Ἐλευσῖνος, Νομοῦ Ἀττικῆς. Διαμ. Δυτ. Ἀττικῆς.

ΚΑΛΙΜΠΑΚΙ» Ἐλευσῖνος, Νομοῦ Ἀττικῆς. Διαμ. Δυτ. Ἀττικῆς.

Ο ΝΟΜΑΡΧΗΣ ΑΤΤΙΚΗΣ
ΔΙΑΜΕΡΙΣΜΑ ΔΥΤΙΚΗΣ ΑΤΤΙΚΗΣ

Ἔχοντας ὑπόψη:

1. Τὸν Ν. 3200/1955 «περὶ διοικητικῆς ἀποκεντρώσεως» καὶ τὸ Ν.Δ. 532/1970 «περὶ συμπληρώσεως τῶν διατάξεων περὶ διοικητικῆς ἀποκεντρώσεως» ὡς καὶ τῶν εἰς ἐκτέλεσιν τούτων ἐκδοθέντων Β.Δ. «περὶ μεταβιβάσεως Ὑπουργικῶν ἁρμοδιοτήτων εἰς τοὺς Νομάρχας».

2. Τὸ Ν.Δ. 1147/1972 «περὶ Διοικήσεως τῆς μείζονος πρωτευούσης» καὶ τῶν εἰς ἐκτέλεσιν αὐτοῦ ἐκδοθεισῶν ὑπουργικῶν ἀποφάσεων.

3. Τὶς διατάξεις τοῦ ἄρθρου 5 τοῦ Α.Ν. 263/1968.

4. Τὴν ἀριθ. Φ. 187.2/571/78/12.9.1978 σύμφωνη γνωμοδότηση τοῦ Γενικοῦ Ἐπιτελείου Ναυτικῶν.

5. Τὴ σύμφωνη γνωμοδότηση τῆς Ἐπιτροπῆς Δημοσίων Κτημάτων — Διαμ/τος Δυτικῆς Ἀττικῆς, ἀποφασίζουμε:

Ἐπικυρώνουμε τὴν ἀπὸ 21.7.1978 ἔκθεση τῆς κατὰ τὸ ἄρθρο 5 τοῦ Α.Ν. 263/1968 ἐπιτροπῆς καθορισμοῦ τῆς οριογραμμῆς τοῦ αἰγιαλοῦ καὶ παραλίας στὴ θέση «ΚΑΛΙΜΠΑΚΙ» Ἐλευσῖνος — Ἀττικῆς, καθὼς ἐπίσης καὶ τὸ ἀπὸ 24.4.1978 συνοδεῦον τὴν ἔκθεση διάγραμμα, τὸ ὁποῖον ἔχει συνταχθεῖ ὑπὸ τῆς ἀνωτέρω ἐπιτροπῆς ὑπὸ κλίμακα 1:500.

Ἡ ἀπόφαση αὐτὴ νὰ δημοσιευθεῖ στὴν Ἐφημερίδα τῆς Κυβερνήσεως.

Αἰγάλεω, 12 Ὀκτωβρίου 1978

Ὁ Ἀναπληρωτὴς Νομάρχης
ΚΩΝΣΤΑΝΤΙΝΟΣ ΔΑΒΑΚΗΣ

ΕΚΘΕΣΙΣ

Ἐπιτροπῆς Καθορισμοῦ Ὁρίων Αἰγιαλοῦ—Παραλίας.

Ἐν Ἐλευσῖνι σήμερον τὴν 21.7.1978 ἡ Ἐπιτροπὴ καθορισμοῦ ὁρίων αἰγιαλοῦ καὶ παραλίας, ἀποτελουμένη, ὡς ὁ Α.Ν. 263/22.1.1968 ὁρίζει, ἐκ τῶν:

α) Τὸ ὑπ' ἀριθ. Δ.Τ.Υ. 3138/31.5.78 ἔγγραφον τῆς Δ.Τ.Υ. γραφικῆς Ὑπηρεσίας Γενικοῦ Ἐπιτελείου Ναυτικοῦ, ὡς Προέδρου,

β) Εὐαγγέλου Βουρλιώτη, Ἀναπληρωτοῦ Δ.Τ.Υ. Διαμ. Δυτικῆς Ἀττικῆς, καὶ

γ) Γεωργίου Παπαδάκου, Ἀναπληρωτοῦ Ο.Ε. Ἐλευσῖνος, ἐκτελέσασα αὐτοψίαν διὰ τὸν ἐπανακαθορισμὸν ὁριογραμμῆς αἰγιαλοῦ καὶ παραλίας εἰς περιοχὴν ΚΑΛΙΜΠΑΚΙ ὅρμου Ἐλευσῖνος πρὸ ἰδιοκτησίας ΕΣΧΑ καὶ λαβοῦσα ὑπ' ὄψιν:

α) Τὸ ὑπ' ἀριθ. Δ.Τ.Υ. 3138/31.5.78 ἔγγραφον τῆς Τ.Δ.Υ. Νομαρχίας Διαμ. Δυτικῆς Ἀττικῆς μετὰ τοῦ ἐν αὐτῷ συνημμένου τοπογραφικοῦ διαγράμματος, συνταχθέντος ὑπὸ τοῦ Πολιτικοῦ Μηχανικοῦ Ἀθανασούλια Σπυρ. τὸν Ἀπρίλιον 1978 κλίμακα 1:500 δεόντως θεωρημένου ὑπὸ τῆς Δ.Τ.Υ. Διαμ. Δυτικῆς Ἀττικῆς.

β) Τὴν ἀπὸ 30/31.5.1978 τεχνικὴν ἔκθεσιν τῆς Δ.Τ.Υ. Διαμ. Δυτικῆς Ἀττικῆς περὶ ἐδαφικῶν μεταβολῶν εἰς τὴν ἐν λόγῳ περιοχήν.

γ) Τὰς διατάξεις τοῦ Α.Ν. 1540/1938, ὡς ἐτροποποιήθη ὑπὸ τοῦ Α.Ν. 2344/1940 καὶ τοῦ Α.Ν. 263/22.1.68, καθ' ἃς ὁ καθορισμὸς τῆς ὁριογραμμῆς αἰγιαλοῦ καὶ παραλίας ἐκτελεῖται ἐπὶ τοπογραφικοῦ καὶ ὑψομετρικοῦ διαγράμματος, χαρασσομένης ἐπ' αὐτοῦ ἐρυθρᾶς γραμμῆς διὰ τὴν ὁριογραμμὴν τοῦ αἰγιαλοῦ καὶ εἰς περίπτωσιν καθ' ἣν ἕνεκα προσχώσεων ἢ ἄλλης αἰτίας εἶναι ἐμφανὲς ὅτι καθ' ὃν χρόνον ἐκτελεῖται ὁ καθορισμός, ὁ αἰγιαλὸς εἶναι διάφορος τοῦ ἐν τῷ παρελθόντι τοιούτου κλπ.

δ) Τὰ ἐκ τῆς ἐνεργηθείσης τὴν 21.7.1978 αὐτοψίας στοιχεῖα, καθ' ἃ ἡ χαραχθεῖσα ὁριογραμμὴ τοῦ αἰγιαλοῦ ἐτεκμηριώθη ἐπὶ τῶν νῦν ὑφισταμένων φυσικῶν ἰχνῶν.

ε) Τὸν ἀπὸ 23.11.1960 καὶ 30.11.1960 ἀρχικῶς διενεργηθέντα καθορισμὸν αἰγιαλοῦ παραλίας εἰς τὴν ἐν λόγῳ περιοχὴν ἐπὶ τοπογραφικοῦ διαγράμματος 1:2.000 ἐκ τοῦ ὁποίου προκύπτει ὅτι πράγματι ἔλαβον χώραν ἐδαφικαὶ μεταβολαὶ ὡς εἰς τὴν προαναφερθεῖσαν τεχνικὴν ἔκθεσιν περιγράφεται, ἀποφασίζει:

Ἐπανακαθορίζει ἐπὶ τοῦ συνημμένου διαγράμματος:

α) Δι' ἐρυθρᾶς συνεχοῦς πολυγωνικῆς γραμμῆς τὴν ὁριογραμμὴν τοῦ αἰγιαλοῦ (1, 2..... 7).

β) Διὰ κιτρίνης συνεχοῦς πολυγωνικῆς γραμμῆς τὴν ὁριογραμμὴν τῆς παραλίας (1', 2'.... 8).

γ) Διὰ μπλὲ συνεχοῦς πολυγωνικῆς γραμμῆς τὴν ὁριογραμμὴν τοῦ παλαιοῦ αἰγιαλοῦ (1'', 2''.... 7'').

δ) Αἱ κορυφαὶ τῶν ὡς ἄνω πολυγωνικῶν ἐξησφαλίσθησαν ἐκ σταθερῶν σημείων καὶ διὰ συντεταγμένων κρατικοῦ δικτύου ὡς πίναξ εἰς τοπογραφικὸν διάγραμμα.

Ὁ Πρόεδρος
Α. ΛΟΓΙΑΚΗΣ Ὑποδ/ντὴς Υ.Υ.

Τὰ Μέλη
Ε. ΒΟΥΡΛΙΩΤΗΣ Ἀναπλ. Δ.Τ.Υ. Δ.Δ. Ἀττικῆς
Γ. ΠΑΠΑΔΑΚΟΣ Ἀναπλ. Ο.Ε. Ἐλευσῖνος

ΕΛΛΗΝΙΚΗ ΔΗΜΟΚΡΑΤΙΑ
ΝΟΜΑΡΧΙΑ ΑΤΤΙΚΗΣ
ΔΙΑΜΕΡΙΣΜΑ ΔΥΤΙΚΗΣ ΑΤΤΙΚΗΣ
Δ/ΝΣΙΣ ΤΕΧΝΙΚΩΝ ΥΠΗΡΕΣΙΩΝ

ΤΕΧΝΙΚΗ ΕΚΘΕΣΗ

Ἡ παροῦσα τεχνικὴ ἔκθεση ἀφορᾶ στὶς μεταβολὲς (νόμιμες ἢ παράνομες) οἱ ὁποῖες ἐπῆλθαν στὸ χῶρο τοῦ αἰγιαλοῦ μπροστὰ ἀπὸ τὴν ἰδιοκτησία ΕΣΧΑ.

Κατόπιν τῆς γενομένης αὐτοψίας ἀπὸ τὸν ὑπογράφοντα Ἀλέξανδρον Μαντέλη Τοπογράφο Μηχ/κὸ ἐπὶ τόπου καὶ σὲ συσχετισμὸ μὲ τὸ ὑπάρχον τοπογραφικὸ διάγραμμα ποὺ συνοδεύει τὴν ἀπὸ 23/30.11.1966 ἔκθεση τῆς ἐπιτροπῆς Ἱπ. Μαράτου, διεπιστώθη ὅτι:

1. Ἀπὸ τὸ ἔτος 1966 μέχρι σήμερα, ποὺ ἔγινε ἡ ἀποτύπωση (Ἀπρίλιος 1978) ἔχει προσωρήσει ὁ αἰγιαλὸς πρὸς τὴν ξηρὰ κατὰ 20 περίπου μέτρα σὲ μερικὰ σημεῖα.

2. Οἱ παραπάνω προσχώσεις πιθανὸν νὰ ἔγιναν εἴτε ἀπὸ παράνομη ἀπόθεση προϊόντων ἐκσκαφῶν φορτηγῶν αὐτοκινήτων (ποὺ γίνονται καὶ σήμερα) εἴτε ἀπὸ τὴν ἴδια τὴ θάλασσα λόγῳ τῆς παρακειμένης μεγάλης προσχώσεως ἀπὸ τὴν «ΧΑΛΥΒΟΥΡΓΙΚΗ» Α.Ε.

Αἰγάλεω, 30 Μαΐου 1978

Ὁ Συντάξας
ΑΛΕΞΑΝΔΡΟΣ ΜΑΝΤΕΛΗΣ
Τοπογράφος - Μηχανικὸς μὲ σύμβαση

Ἐθεωρήθη
Αἰγάλεω, 31 Μαΐου 1978
Ὁ Διευθυντὴς
ΑΛΕΞΑΝΔΡΟΣ Χ. ΒΛΑΝΤΗΣ
Νομομηχανικὸς



ΤΟΠΟΓΡΑΦΙΚΟ ΔΙΑΓΡΑΜΜΑ

ΠΕΡΙΟΧΗΣ ΚΑΛΙΜΠΑΚΙ. ΕΛΕΥΣΙΝΟΣ ΚΛΙΜΑΞ 1:500

Πρὸς ἐπανακαθορισμὸ αἰγιαλοῦ καὶ παραλίας

ΥΠΟΜΝΗΜΑ

Ἡ ἀποτύπωσις ἔγινε τὸν Ἀπρίλιο τοῦ 1978

ΓΡΑΜΜΗ ΑΙΓΙΑΛΟΥ

—»— ΠΑΡΑΛΙΑΣ

—»— ΠΑΛΑΙΟΥ ΑΙΓΙΑΛΟΥ

ΣΥΝΟΔΕΥΕΙ ΤΗΝ ΑΠΟ 21.7.78 ΕΚΘΕΣΙΝ ΕΠΙΤΡΟΠΗΣ ΕΠΑΝΑΚΑΘΟΡΙΣΜΟΥ ΟΡΙΩΝ ΑΙΓΙΑΛΟΥ ΠΑΡΑΛΙΑΣ

Η ΕΠΙΤΡΟΠΗ

ΤΑ ΜΕΛΗ

α) Νομομηχανικός

β)

Ο ΠΡΟΕΔΡΟΣ

(Ἀντιπλοίαρχος (Μ) Α. ΛΟΓΙΑΚΗΣ

ΕΘΕΩΡΗΘΗ

ΑΙΓΑΛΕΩ 24-4-78

Ο Δ/ΝΤΗΣ Τ.Υ.Δ.Α.Α


Νομομηχανικός


ΑΠΡΙΛΙΟΣ 1978

Ο ΣΥΝΤΑΞΑΣ

ΣΠΥΡΟΣ Χ. ΑΘΑΝΑΣΟΥΛΙΑΣ
ΠΟΛΙΤΙΚΟΣ ΜΗΧΑΝΙΚΟΣ
ΔΙΠΛΩΜ. ΠΟΛΥΤΕΧΝΙΚΗΣ ΣΧΟΛΗΣ Α.Π.Θ.
ΑΡ. ΜΗΤΡ. Υ.Π.Α. 11.889
ΑΘΗΝΑΙ ΣΤΟΥΡΝΑΡΗ 17
ΤΗΛ: 818-848

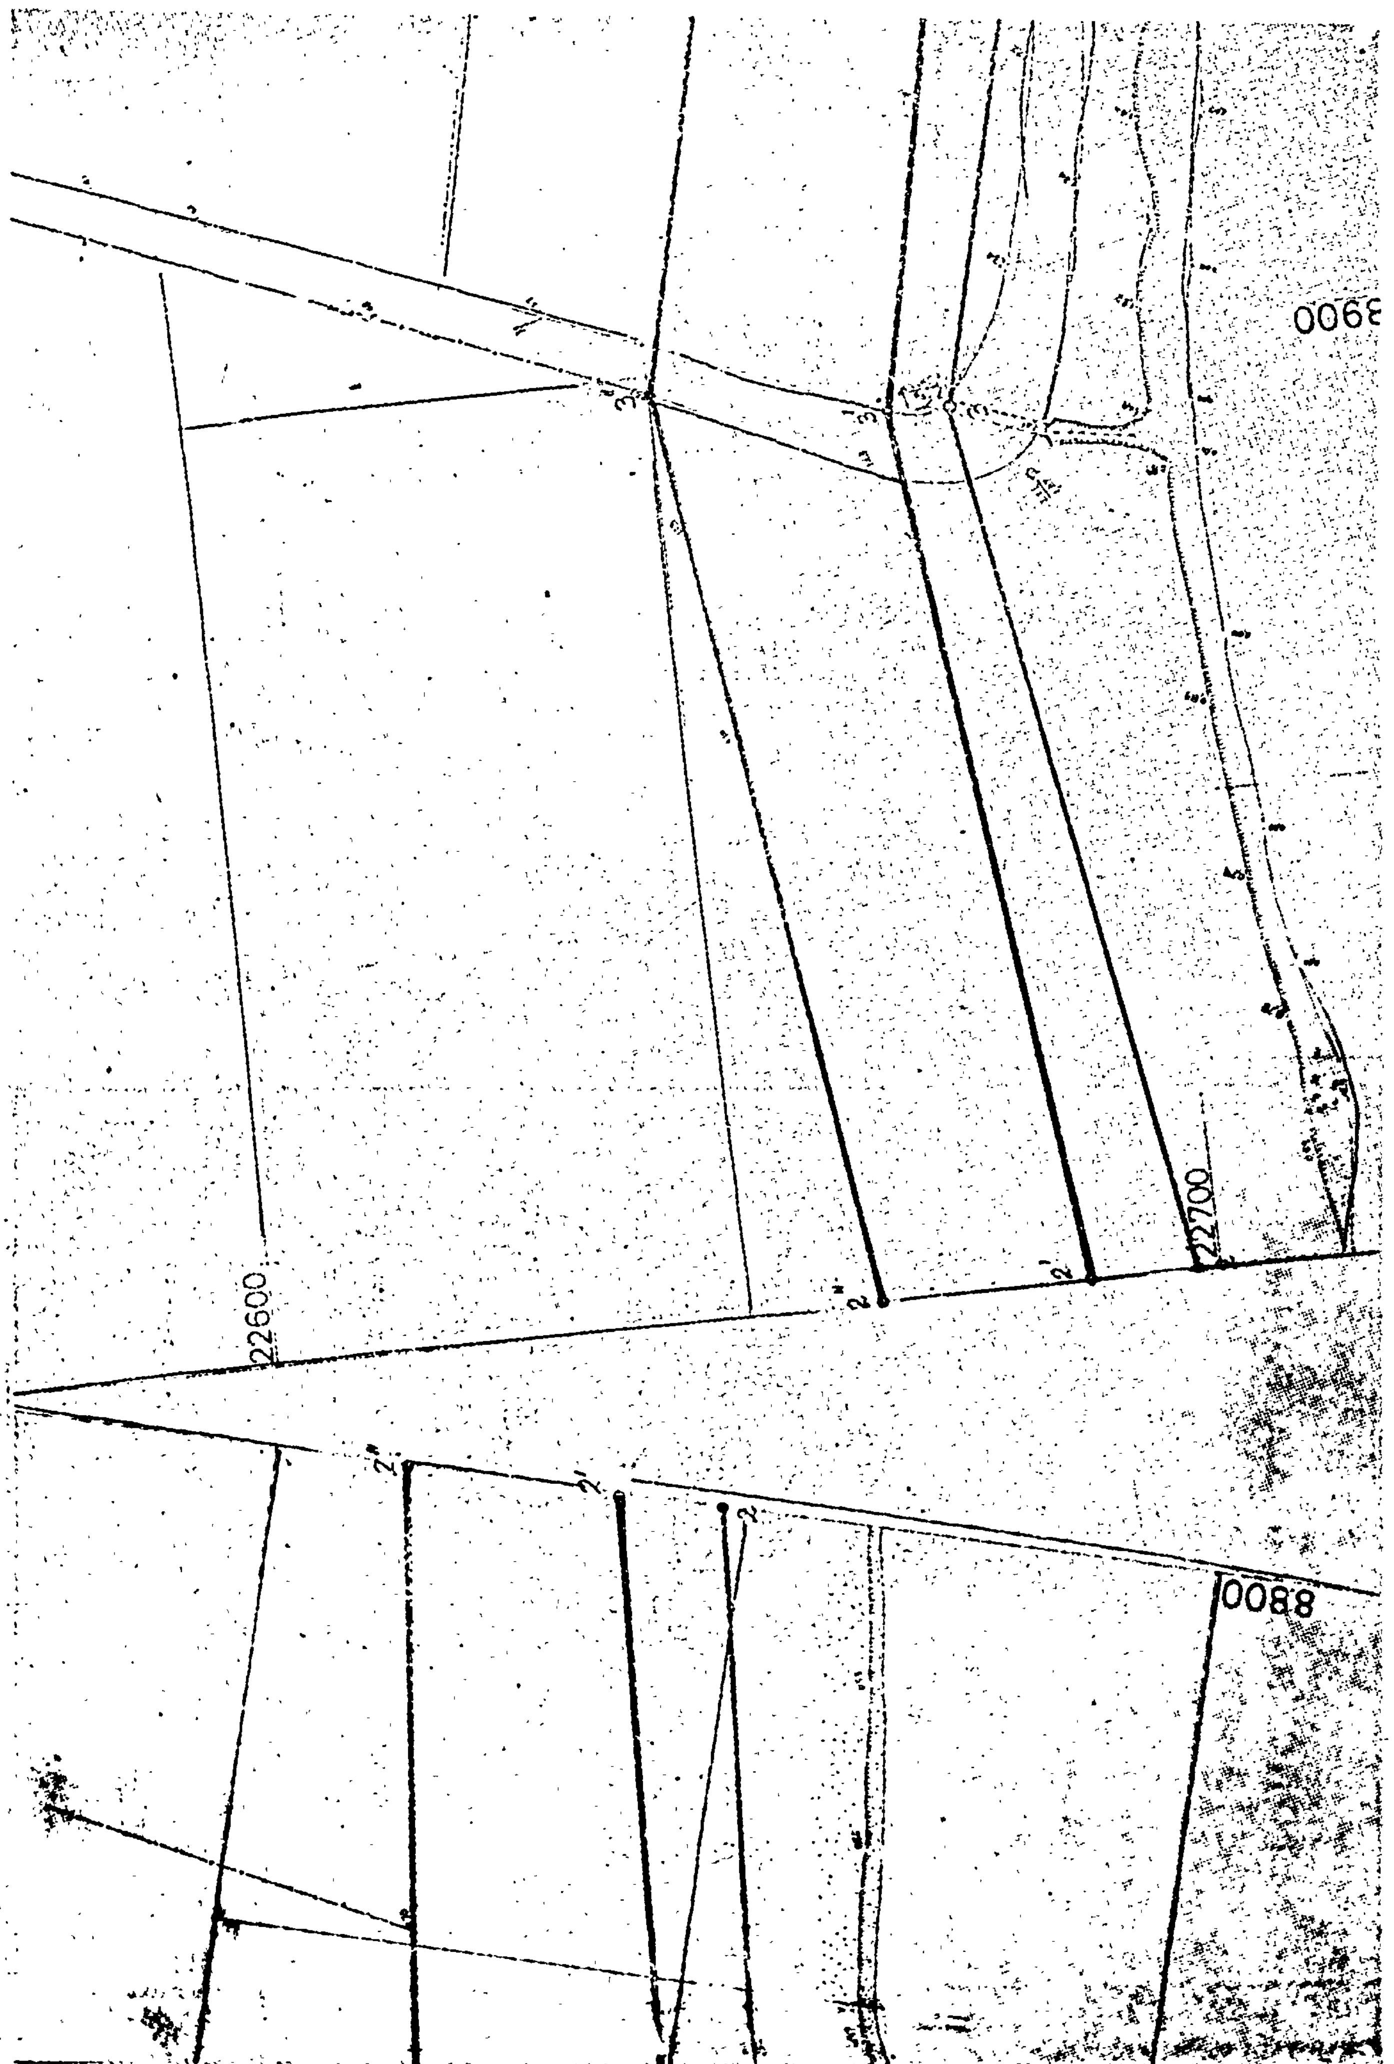


8900
22700
22600
8800

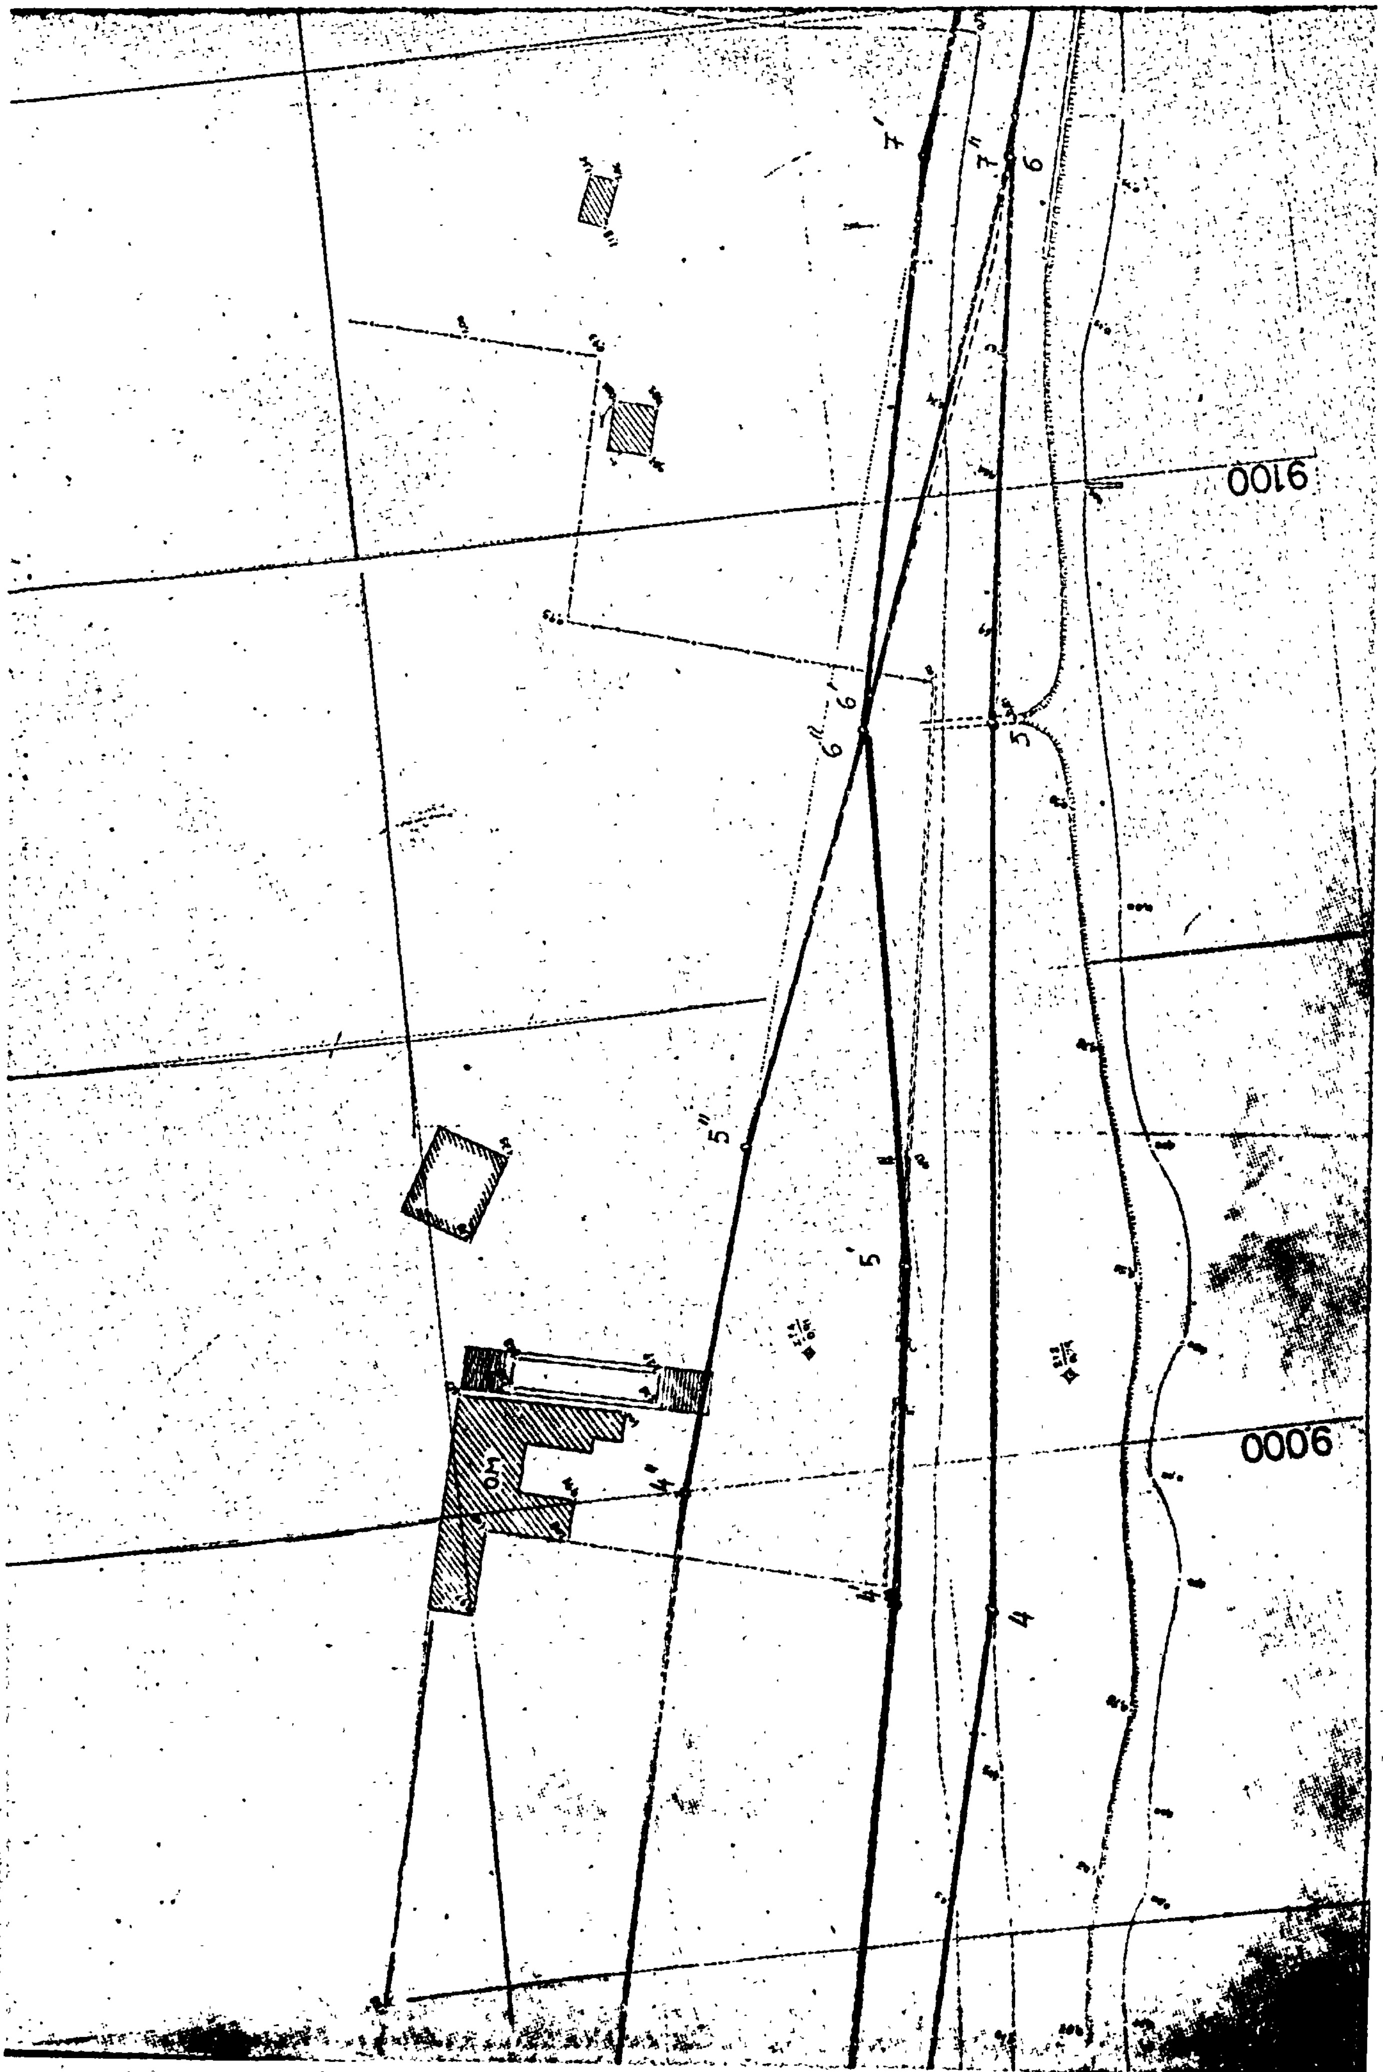

9100
9000
7'
7''
6
6'
6''
5
5'
5''
4
4'
4''

ΕΠΑΝΑΚΑΘΟΡΙΣΜΟΣ 31-7-78


α/α	ΑΙΓΙΑΛΟΣ x	ΑΙΓΙΑΛΟΣ y	ΠΑΡΑΛΙΑ x	ΠΑΡΑΛΙΑ y	ΠΑΡ. ΑΙΓΙΑΛΟΣ x	ΠΑΡ. ΑΙΓΙΑΛΟΣ y
1	+8705	-22715	[illegible]	-22705,5	+18712,5	-22671,5
2	+18900	-22698	+18800	[illegible]	[illegible]	-22665
3	+18894	-22682	+18894	[illegible]	+18813	-22650,5
4	+18984,5	-22704	+18860,5	-22641,5	[illegible]	[illegible]
5	+19076	-22714	+19021	-22644	[illegible]	[illegible]
6	+19134,5	-22701,5	+19076,5	-22701,5	+19071,5	[illegible]
7	+19219,5	-22746,5	+19135,5	-22713	[illegible]	[illegible]
8	+19225	-22713				

22650

22700

22750

9.200

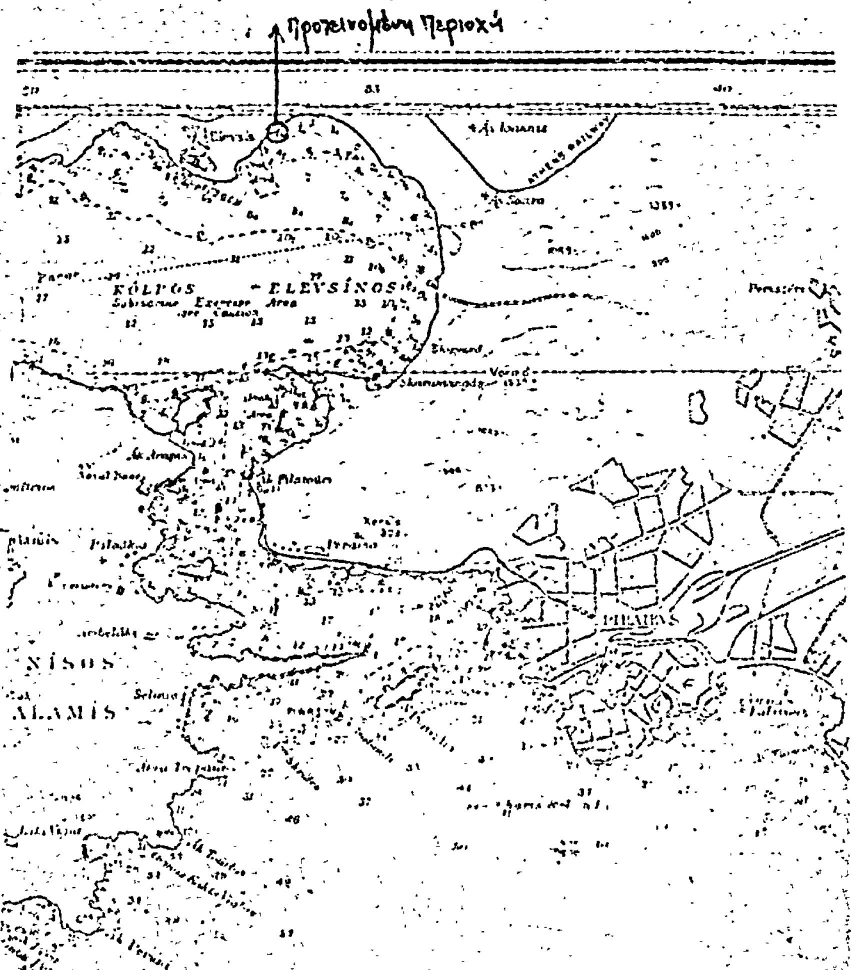

'Αριθ. Ζ. 2399 (3)

Περὶ ἀνακλήσεως τῆς Ζ/996/7.4.1978 ἀποφάσεως Νομάρχη Εὐβοίας «περὶ κηρύξεως ὡς ἀναδασωτέας δασικῆς ἐκτάσεως στὴ θέση Τράχηλας—Σκύρου». στὸ Ν. Εὐβοίας.

Ο ΝΟΜΑΡΧΗΣ ΕΥΒΟΙΑΣ

Ἔχοντας ὑπόψη:

1) Τὴν Ζ/996/7.4.1978 ἀπόφασή μας «περὶ κηρύξεως ὡς ἀναδασωτέας δασικῆς ἐκτάσεως στὴ θέση Τράχηλας τῆς περιφέρειας του Δήμου Σκύρου Ν. Εὐβοίας».

2) Τὶς διατάξεις τοῦ ἄρθρου 117 παρ. 3 τοῦ ἰσχύοντος Συντάγματος τῆς χώρας.

3) Τὴν 204809/161/24.2.1978 ἐγκύκλιο τοῦ Ὑπουργείου Γεωργίας μὲ τὴν ὁποία ὁρίζεται ὅτι οἱ ὑπαγόμενες στὴν ἀνωτέρω Συνταγματικὴ διάταξη ἐκτάσεις εἶναι οἱ ἐκτάσεις τῶν παρ. 1 καὶ 2 τοῦ ἄρθρου 1 τοῦ Ν.Δ. 86/1969 ὄχι δὲ καὶ τῆς παραγράφου 3, οἱ ὁποῖες δὲν κηρύσσονται ὡς ἀναδασωτέες ἐὰν εἶναι σαφῶς διακεκριμένες τῶν ἐκτάσεων τῶν παρ. 1 καὶ 2 καὶ δύναται νὰ ἐκμεταλλευθοῦν χωρὶς νὰ προσβάλλονται οἱ δεύτερες αὐτὲς ἐκτάσεις.

4) Τὴν 222899/2424/10.7.1978 ἐγκύκλιο τοῦ Ὑπουργείου Γεωργίας μὲ τὴν ὁποία ὁρίζεται ὁ τρόπος τῆς ἐξαιρέσεως ἀπὸ τὴν κήρυξη ὡς ἀναδασωτέων τῶν ἀνωτέρω ἐκτάσεων.

5) Τὴν Ζ/995/14.8.1978 ἀναφορὰ τοῦ Δασαρχείου Κύμης, ἀπὸ τὴν ὁποία προκύπτει ὅτι ἡ ἔκταση ἡ ὁποία κηρύχθηκε ὡς ἀναδασωτέα μὲ τὴν Ζ/996/7.4.1978 ἀπόφασή μας ὑπάγεται στὴν παρ. 3 τοῦ ἄρθρου 1 Ν.Δ. 86/1969 (καλύπτονται ἀπὸ φρύγανα) καὶ δὲν εἶναι παρεμβαλλόμενη μεταξὺ τῶν ἐκτάσεων τῶν παρ. 1 καὶ 2, ἀποφασίζουμε:

Ἀνακαλοῦμε τὴν Ζ/996/7.4.1978 ἀπόφασή μας, μὲ τὴν ὁποία κηρύχθηκε ὡς ἀναδασωτέα ἔκταση 34 στρέμ. στὴ θέση Τράχηλας τῆς περιφέρειας τοῦ Δήμου Σκύρου Ν. Εὐβοίας (ΦΕΚ 282/8.6.1978, τ. Δ') γιατὶ ἐκδόθηκε κατὰ παραδρομὴ καὶ πλάνη καθόσον ἡ ἀνωτέρω ἔκταση δὲν ὑπάγεται στὶς διατάξεις τοῦ ἄρθρου 117 παρ. 3 τοῦ ἰσχύοντος Συντάγματος ὡς ὑπαγόμενη στὴν παρ. 3 τοῦ ἄρθρου 1 τοῦ Ν.Δ. 86/1969 (καλύπτονται ἀπὸ φρύγανα) καὶ δὲν παρεμβάλλεται μεταξὺ ἐκτάσεων τῶν παρ. 1 καὶ 2 ἰδίου ἄρθρου.

Ἡ ἀπόφαση αὐτὴ νὰ δημοσιευθεῖ στὴν Ἐφημερίδα τῆς Κυβερνήσεως.

Χαλκίς, 16 Ὀκτωβρίου 1978

Ὁ Νομάρχης
Θ. ΠΙΜΠΛΗΣ

ΑΝΑΚΟΙΝΩΣΕΙΣ

'Αριθ. 2192 (4)

Περὶ εἰδοποιήσεως γιὰ τὴν παρακατάθεση ἀποζημιώσεως ἀπὸ ἀναγκαστικὴ ἀπαλλοτρίωση γιὰ τὴν κατασκευὴ τῆς ἐπαρχιακῆς ὁδοῦ Θεσπέτρας — Κονισκοῦ Ν. Τρικάλων.

Ο ΠΡΟΕΔΡΟΣ ΤΟΥ ΝΟΜΑΡΧΙΑΚΟΥ ΤΑΜΕΙΟΥ ΤΡΙΚΑΛΩΝ

Σύμφωνα μὲ τὶς διατάξεις τῶν ἄρθρων 7 καὶ 8 τοῦ Ν.Δ. 797/1971 «περὶ ἀναγκαστικῶν ἀπαλλοτριώσεων», πληροφοροῦμε ὅλους ὅσους: α) ἔχουν δικαιώματα κυριότητας ἢ ἄλλα ἐμπράγματα δικαιώματα στὰ ἀκίνητα ποὺ ἀπαλλοτριώθηκαν μὲ τὴν ἀριθ. 4267/30.4.77 ἀπόφαση τοῦ Νομάρχη Τρικάλων (ΦΕΚ 161/77, τ. Δ') γιὰ τὴν κατασκευὴ τῆς ἐπαρχιακῆς ὁδοῦ Θεσπέτρας — Κονισκοῦ καὶ β) ἔχουν ἐγγράψει ὑποθήκη ἢ ἔχουν ἐπιβάλει κατάσχεση ἢ μὲ ὁποιονδήποτε τρόπο διεκδικοῦν τὰ ἀκίνητα ποὺ ἀπαλλοτριώθηκαν ὅτι ἡ ἀποζημίωση, ποὺ καθόρισε τὸ Μονομελὲς Πρωτοδικεῖο Τρικάλων, μὲ τὴν ἀπόφασή του 607/1977 γιὰ ὅλα τὰ ἀκίνητα καὶ τὰ ὑπερκείμενα αὐτῶν ποὺ ἐμφαίνονται στὸ ἀπὸ 18.3.1977 κτηματολογικὸ διάγραμμα καὶ στὸν σχετικὸ κτηματολογικὸ πίνακα ποὺ συνέταξε ὁ Ὑπομηχανικὸς Ἰωάννης Ρεπούσης καὶ θεώρησε ἡ ἁρμόδια Ὑπηρεσία τῆς Δ/νσεως Τεχνικῶν Ὑπηρεσιῶν Ν. Τρικάλων, ἔχει κατατεθεῖ στὸ Ταμεῖο Παρακαταθηκῶν καὶ Δανείων ἔχει ἐκδοθεῖ τὸ 4010/78 γραμμάτιο συστάσεως παρακαταθήκης τοῦ Γραφείου Καλαμπάκας σαράντα τριῶν χιλιάδων ὀκτακοσίων πενήντα τριῶν (43.853) δρχ.

Ἡ ἀποζημίωση αὐτὴ εἶναι ἀποδοτέα στοὺς δικαιούχους ποὺ θὰ ἀναγνωρισθοῦν σύμφωνα μὲ τὸ νόμο.

Ἡ ἀνακοίνωση αὐτὴ νὰ δημοσιευθεῖ στὴν Ἐφημερίδα τῆς Κυβερνήσεως.

Τρίκαλα, 23 Ὀκτωβρίου 1978

Ὁ Πρόεδρος
Γ. ΧΑΡΑΛΑΜΠΟΠΟΥΛΟΣ

ΠΟΛΕΟΔΟΜΙΑ

ΔΙΑΤΑΓΜΑΤΑ

(5)

Περὶ παρατάσεως τῆς ἀναστολῆς τῶν οἰκοδομικῶν ἐργασιῶν εἰς περιοχὴν «Σταυρὸς - Γέρακας» τοῦ Δήμου Παιανίας (Ἀττικῆς).

Ο ΠΡΟΕΔΡΟΣ ΤΗΣ ΕΛΛΗΝΙΚΗΣ ΔΗΜΟΚΡΑΤΙΑΣ

Ἔχοντες ὑπ' ὄψει:

1. Τὰς διατάξεις α) τοῦ ἀπὸ 17.7.1923 Ν.Δ/τος «περὶ σχεδίων πόλεων κλπ.», ὡς μεταγενεστέρως ἐτροποποιήθησαν καὶ συνεπληρώθησαν καὶ εἰδικώτερον τῶν ἄρθρων 8 καὶ 85Α αὐτοῦ, β) τοῦ ἀπὸ 6.4.1971 Β.Δ/τος «περὶ συμπληρώσεως τῆς παρ. 7 τοῦ ἄρθρου 19 τοῦ ἀπὸ 3.4.1929 Ν.Δ/τος «περὶ Γενικοῦ Οἰκοδομικοῦ Κανονισμοῦ τοῦ Κράτους» (ΦΕΚ 81Δ'), ὡς τοῦτο διετηρήθη ἐν ἰσχύι διὰ τοῦ ἄρθρου 128 τοῦ Ν. Δ/τος 8/1973 «περὶ ΓΟΚ».

2. Τὴν ὑπ' ἀριθμ. ΕΔ2/α/04/59/Φ.Θ.2.1.1/29.3.1978 ἀπόφασιν «περὶ μεταβιβάσεως ἁρμοδιοτήτων τοῦ Ὑπουργοῦ Δημοσίων Ἔργων εἰς τὸν Ὑφυπουργὸν τοῦ αὐτοῦ Ὑπουργείου» (ΦΕΚ 282/Β').

3. Τὰ Π.Δ/τα ἀπὸ 17.1.1976 (ΦΕΚ 68Δ') καὶ 4.5.77 (ΦΕΚ 174Δ'), ὡς καὶ τὴν ὑπ' ἀριθμ. Γ. 13986/1375/22.5.1978 ἀπόφασιν (ΦΕΚ 340Δ') διὰ τῶν ὁποίων ἀνεστάλησαν αἱ οἰκοδομικαὶ ἐργασίαι εἰς τὴν περιοχὴν «Σταυρὸς-Γέρακας» τοῦ Δήμου Παιανίας.

4. Τὴν ὑπ' ἀριθμ. 380/1978 γνωμοδότησιν τοῦ Συμβουλίου Δημοσίων Ἔργων (Τμῆμα Μελετῶν).

5. Τὴν ὑπ' ἀριθμ. 727/1978 γνωμοδότησιν τοῦ Συμβουλίου τῆς Ἐπικρατείας, προτάσει τοῦ ἐπὶ τῶν Δημοσίων Ἔργων Ὑφυπουργοῦ, ἀπεφασίσαμεν:

Ἄρθρον μόνον.


Παρατείνονται μέχρι τῆς 5.3.1979 ἡ ἀναστολὴ τῶν οἰκοδομικῶν ἐργασιῶν καὶ ἡ ἀπαγόρευσις τῆς χορηγήσεως οἰκοδομικῶν ἀδειῶν, ἀπὸ τῆς λήξεως τῶν διὰ τῆς ὑπ' ἀριθμ. Γ 13586/1375/22.5/6.7.1978 ἀποφάσεως τοῦ Ὑφυπουργοῦ Δημοσίων Ἔργων (Δ' 340) ἐπιβληθεισῶν τοιούτων ἀπαγορεύσεων, εἰς τὴν περιοχὴν «Σταυρὸς - Γέρακας» τοῦ Δήμου Παιανίας (Ἀττικῆς) ὡς αὕτη ἐμφαίνεται περικλειομένη διὰ κυανῆς γραμμῆς εἰς τό, ὑπὸ τοῦ Γενικοῦ Διευθυντοῦ Οἰκισμοῦ, τεθεωρημένον διὰ τῆς ὑπ' ἀριθ. Γ. 24766/1978 πράξεως αὐτοῦ σχετικὸν πρωτότυπον διάγραμμα ὑπὸ κλίμακα 1 : 2000, τοῦ ὁποίου συνοπτικὸν ἀντίτυπον δημοσιεύεται μετὰ τοῦ παρόντος.


Εἰς τὸν αὐτὸν ἐπὶ τῶν Δημοσίων Ἔργων Ὑφυπουργόν, ἀνατίθεμεν τὴν δημοσίευσιν καὶ ἐκτέλεσιν τοῦ παρόντος Διατάγματος.

Ἐν Ἀθήναις τῇ 11 Σεπτεμβρίου 1978.

Ο ΠΡΟΕΔΡΟΣ ΤΗΣ ΔΗΜΟΚΡΑΤΙΑΣ
ΚΩΝΣΤΑΝΤΙΝΟΣ Δ. ΤΣΑΤΣΟΣ

Ο ΥΦΥΠΟΥΡΓΟΣ ΔΗΜΟΣΙΩΝ ΕΡΓΩΝ
ΣΤΕΦΑΝΟΣ ΜΑΝΟΣ

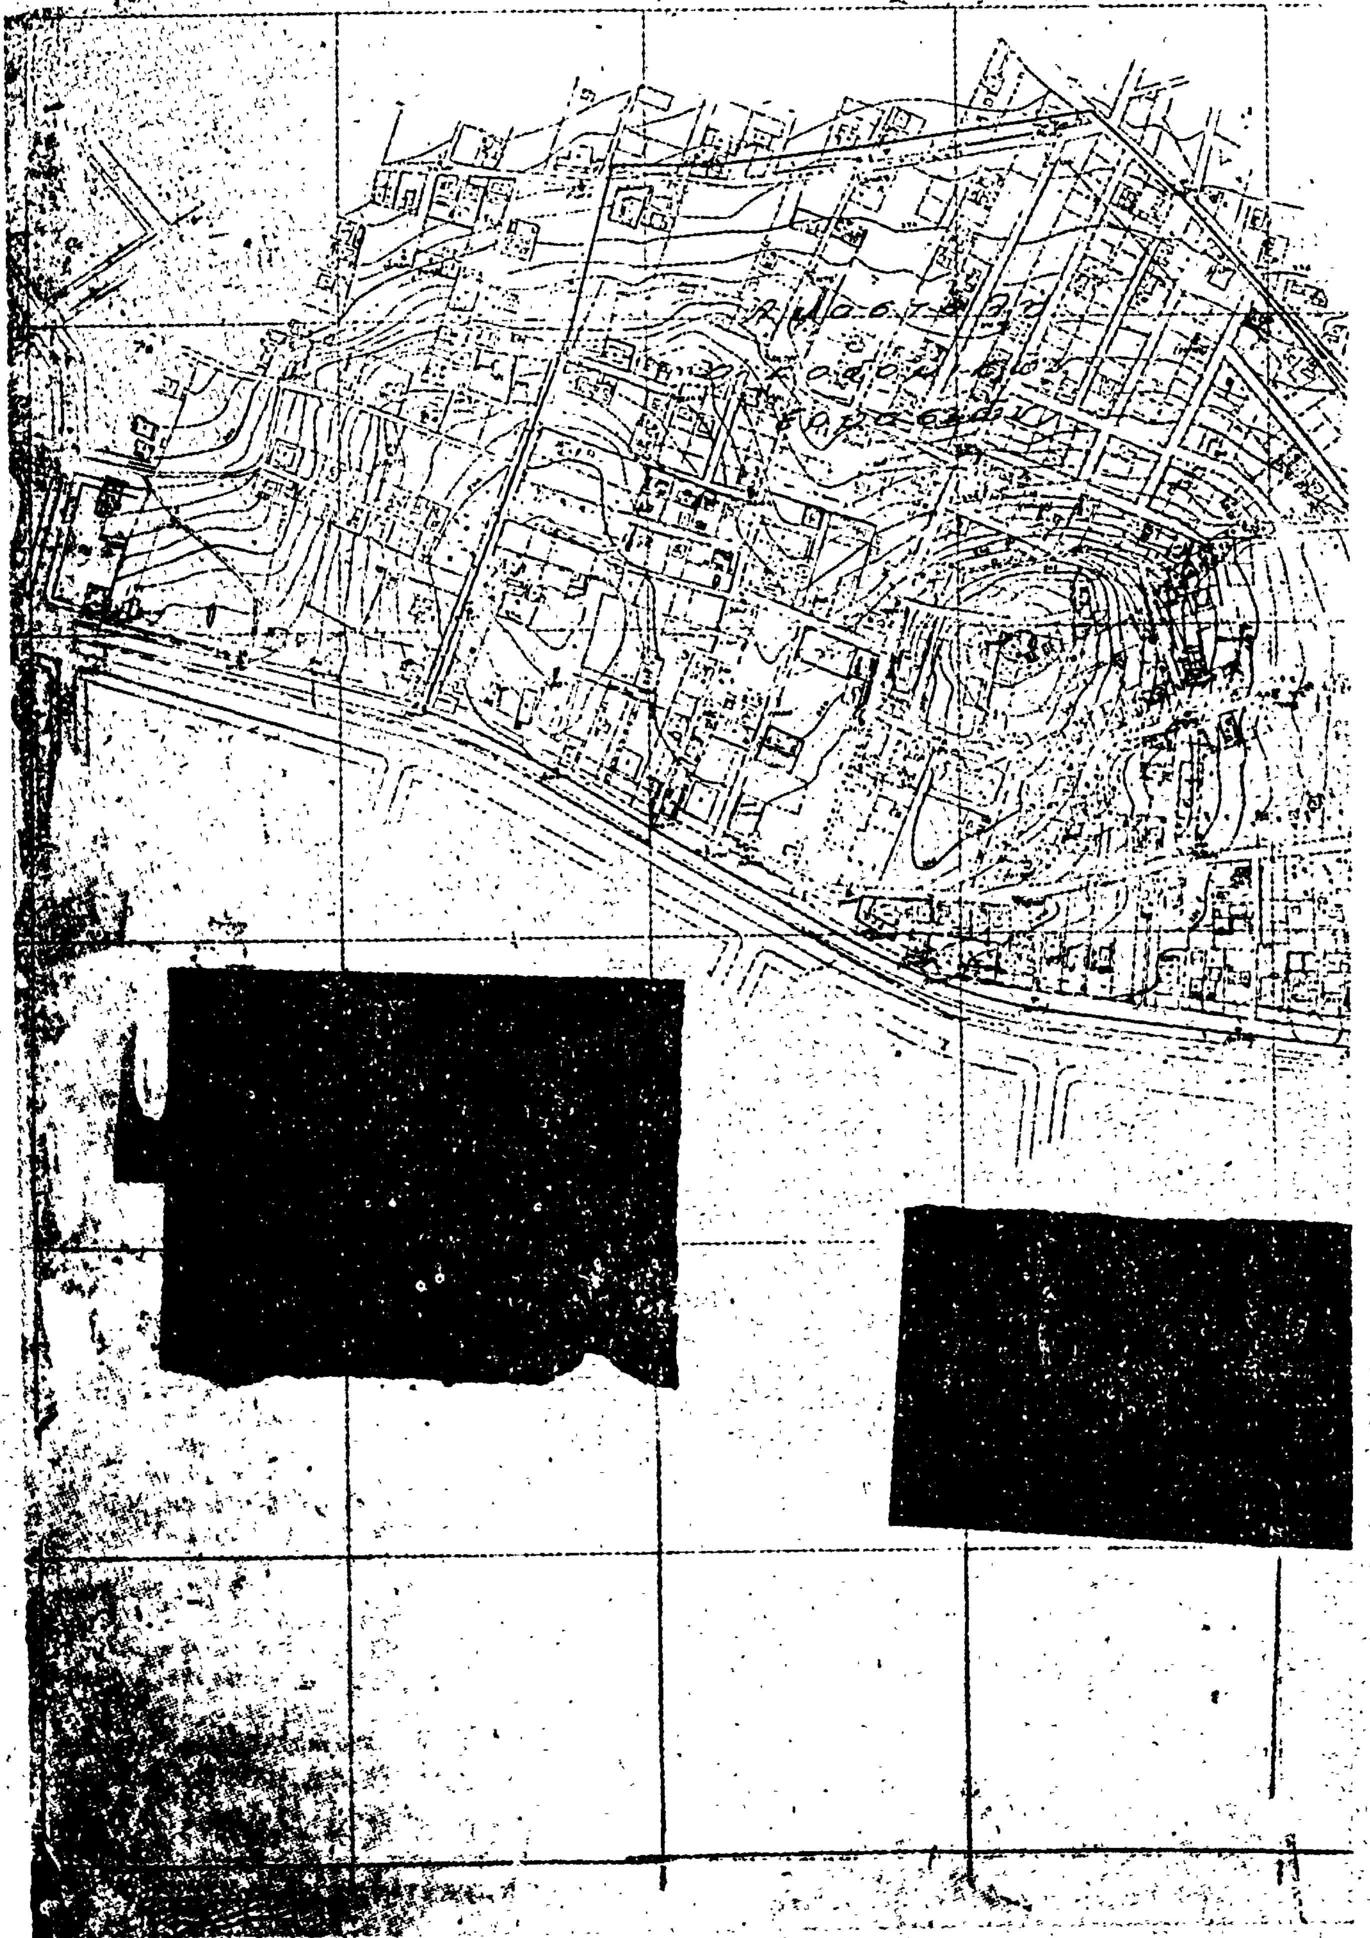
ΑΤΤΙΚΗΣ
211

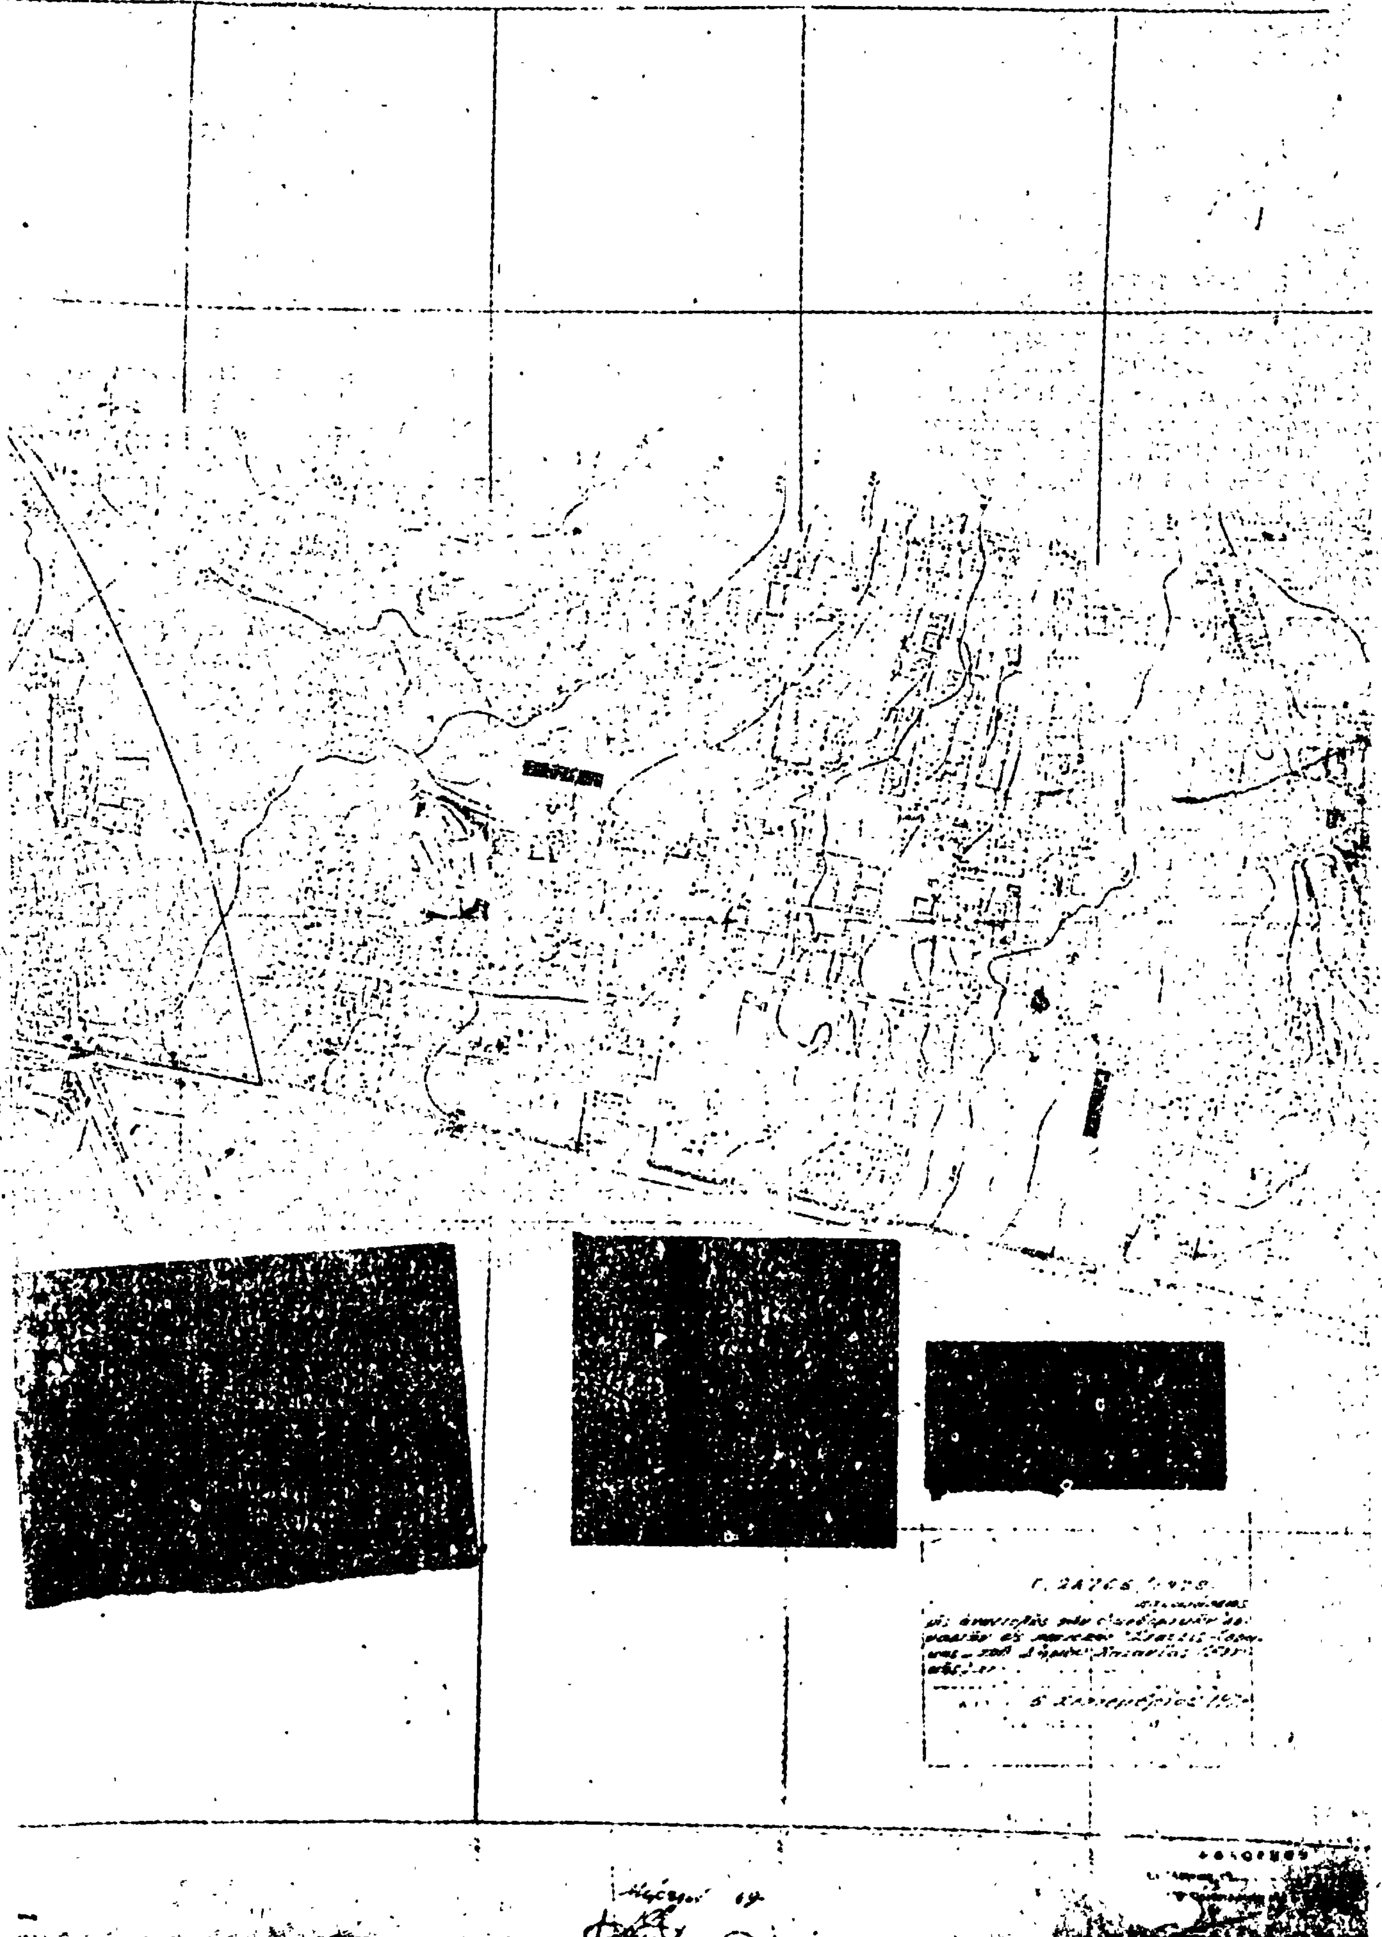
ΚΟΙΝΟΤΗΣ ΠΑΙΑΝΙΑΣ
1:2000

ΑΠΟΦΑΣΕΙΣ

Ἀριθ. Η. 12376 (6)

Περὶ ἀπορρίψεως ἐνστάσεως καὶ κυρώσεως τῆς ἀπὸ 14.6.1978 ἐκθέσεως καθορισμοῦ τῶν ὁρίων τοῦ Οἰκισμοῦ Καλλιθέας Ν. Ἀχαΐας προϋπάρχοντος τοῦ ἔτους 1923.

Ο ΝΟΜΑΡΧΗΣ ΑΧΑΪΑΣ

Ἔχοντας ὑπόψη:

1. Τὶς διατάξεις τοῦ ἀπὸ 17.7.1923 Ν.Δ. «περὶ σχεδίων πόλεων κωμῶν καὶ συνοικισμῶν τοῦ Κράτους καὶ οἰκοδομῆς αὐτῶν».

2. Τὶς διατάξεις τῆς μὲ ἀριθ. Ε. 35400/6 Δεκεμβρίου 1975 ἀποφάσεως τοῦ Ὑπουργείου Δημ. Ἔργων Ὑπηρεσίας Οἰκισμοῦ, περὶ τοῦ τρόπου καθορισμοῦ ὁρίων οἰκισμῶν προϋφισταμένων τοῦ ἔτους 1923 στερουμένων σχεδίων ρυμοτομίας.

3. Τὴν ἀπόφασή μας ἀριθ. Η. 599/25.1.1977 μὲ τὴν ὁποία συγκροτήθηκε ἡ ἐπιτροπὴ ποὺ προβλέπεται ἀπὸ τὴν παρ. 2 τῆς Ε. 35400/6.12.1975 ἀποφάσεως τοῦ Ὑπ. Δημ. Ἔργων.

4. Τὴν ἀπὸ 14.6.1978 ἔκθεση καθορισμοῦ τῶν ὁρίων τοῦ οἰκισμοῦ Καλλιθέας προϋφισταμένου τοῦ ἔτους 1923 μὲ τοπογραφικὸ διάγραμμα τὸ ὁποῖο συντάχθηκε ἀπὸ τὴν ἁρμόδια ἐπιτροπή.

5. Τὴ σύμφωνη γνωμοδότηση τοῦ Ν.Σ.Δ.Ε., ἡ ὁποία διατυπώθηκε στὸ 15/15/29.8.1978 Πρακτικό του μὲ τὸ ὁποῖο γνωμοδοτεῖ:

α) Νὰ ἀπορριφθοῦν οἱ ἐνστάσεις τῶν 1) Ἀντωνίου Καραγιάννη, κατοίκου Καλλιθέας Πατρῶν, 2) Χρήστου Γιαννοπούλου, κατοίκου Πατρῶν, 3) Κων/νου Κορκούζελα, κατοίκου Καλλιθέας, 4) Ἀλεξάνδρου Γιαννοπούλου τοῦ Πέτρου, 5) Χρήστου Θανοπούλου, 6) Ἀλεξάνδρου Γιαννοπούλου καὶ 7) Ἀνδρ. Παπαγεωργακοπούλου κλπ. γιατὶ δὲν ὑπάρχουν οἱ προϋποθέσεις γιὰ νὰ ἐνταχθοῦν στὸν οἰκισμὸ οἱ ἰδιοκτησίες τους στὶς ὁποῖες δὲν ὑπάρχουν κατοικίες ἢ αὐτὲς εἶναι ἀπομακρυσμένες.

β) Νὰ κυρωθῆ ἡ ἀπὸ 14.6.1978 ἔκθεση καθορισμοῦ τῶν ὁρίων τοῦ οἰκισμοῦ Καλλιθέας Πατρῶν καὶ τὸ διάγραμμα ποὺ τὴν συνοδεύει.

6. Τὴ δεύτερη γνωμοδότηση τοῦ Ν.Σ.Δ.Ε. ποὺ διατυπώθηκε στὸ πρακτικό του ἀριθ. 17/24/29.9.1978 κατόπιν ἀναπομπῆς τοῦ θέματος, ἀπὸ τὴν ὁποία προκύπτει ὅτι αὐτὸ ἐμμένει στὴν ἀρχική του γνωμοδότηση, ἀποφασίζουμε:

1. Ἀπορρίπτουμε τὶς ἐνστάσεις τῶν 1) Ἀντωνίου Καραγιάννη, 2) Χρήστου Γιαννοπούλου, 3) Κων/νου Κορκούζελα, 4) Ἀλεξάνδρου Γιαννοπούλου τοῦ Πέτρου, 5) Χρήστου Θανοπούλου, 6) Ἀλεξάνδρου Γιαννοπούλου καὶ 7) Ἀνδρ. Παπαγεωργακοπούλου κλπ. γιατὶ δὲν ὑπάρχουν οἱ προϋποθέσεις γιὰ νὰ ἐνταχθοῦν στὸν οἰκισμὸ οἱ ἰδιοκτησίες τους.

Κυρώνουμε τὴν ἀπὸ 14.6.1978 ἔκθεση τῆς ἐπιτροπῆς καθορισμοῦ τῶν ὁρίων οἰκισμῶν προϋφισταμένων τοῦ ἔτους 1923 στερουμένων σχεδίων ρυμοτομίας μὲ τὴν ὁποία καθορίζουμε τὰ ὅρια τοῦ οἰκισμοῦ Καλλιθέας καὶ εἰδικότερα ὅπως φαίνονται αὐτὰ στὸ ἀπὸ 14.6.1978 τοπογραφικὸ σκαρίφημα τὸ ὁποῖο ἔχει θεωρηθεῖ ἀπὸ τὸν Δ/ντὴ Τεχν. Ὑπηρεσιῶν Ν. Ἀχαΐας καὶ περικλείει μὲ κόκκινη γραμμὴ τὴν περιοχὴ ποὺ ὁρίζεται μὲ τὰ στοιχεῖα Σ1, Σ2 .... Σ29, Σ1.

Ἡ ἀπόφαση αὐτὴ μὲ τὸ τοπογραφικὸ σκαρίφημα νὰ δημοσιευθεῖ στὴν Ἐφημερίδα τῆς Κυβερνήσεως.

Πάτραι, 12 Ὀκτωβρίου 1978

Ὁ Νομάρχης
ΝΙΚ. ΧΑΝΟΣ

ΕΚΘΕΣΗ

Ἀναθεωρήσεως ὁρίων οἰκισμοῦ τῆς Κοινότητας Καλλιθέας Πατρῶν ποὺ ὑπάρχει πρὶν ἀπὸ τὸ ἔτος 1923.

Οἱ 1) Κων/νος Ἀλεξανδρῆς, Πολιτικὸς Μηχανικὸς Δ/νσεως Τ.Υ.Ν. Ἀχαΐας, 2) Γεώργιος Καμάρας, Ἐργοδηγὸς Δ/νσεως Τ.Υ.Ν. Ἀχαΐας, 3) Χρῆστος Δέδες, Πρόεδρος Κοινότητας, ποὺ ἀποτελοῦμε τὴν ἐπιτροπὴ ποὺ ὁρίσθηκε ἀπὸ τὸν Νομάρχη Ἀχαΐας μὲ τὴν ἀπόφαση ἀριθ. Η. 599/25.1.77 γιὰ τὸν καθορισμὸ τῶν ὁρίων τῶν οἰκισμῶν Ν. Ἀχαΐας ποὺ ὑπάρχουν πρὶν ἀπὸ τὸ ἔτος 1923.

Ἔχοντας ὑπόψη:

1. Τὶς διατάξεις τῆς ἀποφάσεως τοῦ Ὑφυπουργοῦ Δ.Ε. ἀριθ. Ε.35400/6.12.75 γιὰ τὸν τρόπο ποὺ πρέπει νὰ καθορίζονται τὰ ὅρια τῶν οἰκισμῶν ποὺ ὑπάρχουν πρὶν ἀπὸ τὸ ἔτος 1923.

2. Τὴν ἀριθ. 1/1977 ἀπόφαση τοῦ Κοινοτικοῦ Συμβουλίου.

2α. Τὴν ἀπὸ 6.8.1977 αἴτηση τοῦ Ἀλεξάνδρου Γιαννοπούλου.

3. Τὴν πρόσκλησή μας ἀριθ. 46041/77 μετὰ ἀπὸ τὴν ὁποία ἔγινε αὐτοψία στὶς 9.6.1977 στὴν παραπάνω περιοχὴ προκειμένου νὰ διαπιστώσουμε ἂν ὑπάρχουν καὶ ἄλλες οἰκοδομὲς οἱ ὁποῖες, μαζὶ μὲ ἐκεῖνες ποὺ βρίσκονται μέσα στὰ ὅρια τοῦ ἐγκεκριμένου οἰκισμοῦ, μποροῦν νὰ ἀποτελέσουν συγκροτημένο οἰκισμὸ ποὺ εἶχε ἀρχίσει νὰ ὑπάρχει πρὶν ἀπὸ τὸ 1923.

Σύμφωνα μὲ τὴν ἀπόφαση ἀριθ. Ε.35400/1975 τοῦ Ὑπουργ. Δημ. Ἔργων συντάσσουμε αὐτὴ τὴν ἔκθεση καὶ ἀναθεωροῦμε τὰ ὅρια τοῦ οἰκισμοῦ τῆς Κοινότητας Καλλιθέας Πατρῶν, καθορίζοντας αὐτὰ ὅπως φαίνονται στὸ διάγραμμα ποὺ συνοδεύει τὴν ἔκθεση, ἀναφερόμενοι στὶς οἰκοδομὲς ποὺ περιλαμβάνονται ἀπὸ τὴν κόκκινη γραμμὴ καὶ ὁρίζονται ἀπὸ τὰ στοιχεῖα Σ1, Σ2 .... Σ29, Σ1.

Πάτραι, 14 Ἰουνίου 1978

Ἡ Ἐπιτροπὴ
ΚΩΝ/ΝΟΣ ΑΛΕΞΑΝΔΡΗΣ
Γ. ΚΑΜΑΡΑΣ
ΧΡ. ΔΕΔΕΣ

Σχεδιάγραμμα οικισμών
Καλλιθέας ... - Νέας Καλλιθέας
κλίμαξ 1:5000

Τά ὅρια τοῦ οἰκισμοῦ ... πού προϋφίσταται τοῦ ἔτους 1923 ... σύμφωνα μέ τήν ... 12-75 ... Π. 592/25-1-1977 ... Νομαρχίας Ἀχαΐας ...

ΠΑΤΡΑ 14-6-1978

Η ΕΠΙΤΡΟΠΗ

ΘΕΩΡΗΘΗ
Ἐν Πάτραις τῇ 14/6/ 1978



...ΤΑΝΤΟΠΟΥΛ...

Υπόμνημα

▭ οικισμός Νέας Καλλιθέας

Πάτραι Φεβρουάριος 1978
ὁ συντάξας

... Ε. ΜΑΝΙΑΣ
ΠΟΛΙΤΙΚΟΣ ΥΠΟΜΗΧΑΝΙΚΟΣ
...
ΤΗΛ. 78-098

'Αριθ. Η. 12379 (7)

Περὶ κυρώσεως τῆς ἀπὸ 20 'Ιουνίου 1978 ἐκθέσεως καθορισμοῦ τῶν ὁρίων οἰκισμοῦ 'Αγίας Κυριακῆς Αἰγίου Νομοῦ 'Αχαΐας προϋπάρχοντος τοῦ ἔτους 1923.

Ο ΝΟΜΑΡΧΗΣ ΑΧΑΪΑΣ

Έχοντας ὑπόψη:

1) Τὶς διατάξεις τοῦ ἀπὸ 17.7.1923 Ν.Δ. «περὶ σχεδίων πόλεων, κωμῶν καὶ συνοικισμῶν τοῦ Κράτους καὶ οἰκοδομῆς αὐτῶν.

2) Τὶς διατάξεις τῆς μὲ ἀριθ. Ε. 35400/6.12.75 ἀποφάσεως τοῦ 'Υπουργείου Δημοσίων Έργων 'Υπηρεσίας Οἰκισμοῦ περὶ τοῦ τρόπου καθορισμοῦ ὁρίων οἰκισμῶν προϋφισταμένων τοῦ ἔτους 1923 στερουμένων σχεδίων ρυμοτομίας.

3) Τὴν ἀπόφασή μας ἀριθ. Η. 599/25.1.1977, μὲ τὴν ὁποία συγκροτήθηκε ἡ 'Επιτροπὴ ποὺ προβλέπεται ἀπὸ τὴν παρ. 2 τῆς Ε. 35400/6.12.75 ἀποφάσεως τοῦ 'Υπουργείου Δημοσίων Έργων.

4) Τὴν ἀπὸ 20 'Ιουνίου 1978 ἔκθεση καθορισμοῦ τῶν ὁρίων τοῦ οἰκισμοῦ 'Αγίας Κυριακῆς Αἰγίου προϋφισταμένου τοῦ ἔτους 1923, μὲ τοπογραφικὸ σκαρίφημα τὸ ὁποῖο συντάχθηκε ἀπὸ τὴν ἁρμόδια 'Επιτροπή.

5) Τὴ σύμφωνη γνωμοδότηση τοῦ ΝΣΔΕ ἡ ὁποία διατυπώθηκε στὸ 17/22/29.9.78 πρακτικό του, μὲ τὸ ὁποῖο γνωμοδοτεῖ νὰ κυρωθεῖ ἡ ἀπὸ 20.6.78 ἔκθεση καθορισμοῦ τῶν ὁρίων τοῦ οἰκισμοῦ 'Αγίας Κυριακῆς Αἰγίου, διότι πρόκειται περὶ συγκροτημένου οἰκισμοῦ κ.λ.π., ἀποφασίζουμε:

Κυρώνουμε τὴν ἀπὸ 20 'Ιουνίου 1978 ἔκθεση τῆς 'Επιτροπῆς καθορισμοῦ ὁρίων οἰκισμοῦ προϋφισταμένων τοῦ ἔτους 1923, στερουμένων σχεδίων ρυμοτομίας, μὲ τὴν ὁποία καθορίζουμε τὰ ὅρια τοῦ οἰκισμοῦ 'Αγίας Κυριακῆς Αἰγίου καὶ εἰδικότερα ὅπως φαίνονται αὐτὰ στὸ ἀπὸ 20 'Ιουνίου 1978 τοπογραφικὸ σκαρίφημα Ζ' τῆς ἴδιας 'Επιτροπῆς, τὸ ὁποῖο εἶναι θεωρημένο ἀπὸ τὸ Διευθυντὴ Τεχνικῶν 'Υπηρεσιῶν Νομοῦ 'Αχαΐας καὶ περικλείει μὲ κόκκινη γραμμὴ τὴν περιοχὴ ποὺ ὁρίζεται μὲ τὰ στοιχεῖα Σ1, Σ2,.........Σ55, Σ1.

'Η ἀπόφαση αὐτὴ μὲ τὸ τοπογραφικὸ σκαρίφημα νὰ δημοσιευθεῖ στὴν 'Εφημερίδα τῆς Κυβερνήσεως.

Πάτραι, 12 'Οκτωβρίου 1978

'Ο Νομάρχης
ΝΙΚ. ΧΑΝΟΣ

ΕΚΘΕΣΗ

'Αναθεωρήσεως ὁρίων οἰκισμοῦ τῆς 'Αγίας Κυριακῆς τοῦ Δήμου Αἰγίου ποὺ ὑπάρχει πρὶν τὸ ἔτος 1923.

Οἱ: 1) Κων/νος 'Αλεξανδρῆς, Πολιτικὸς Μηχανικὸς Δ/νσεως Τ.Υ. Ν. 'Αχαΐας, 2) Γεώργιος Καμάρας, ἐργοδηγὸς Δ/νσεως Τ.Υ. Ν. 'Αχαΐας, 3) Γεώργιος Παναγόπουλος, Δήμαρχος Αἰγίου, ποὺ ἀποτελοῦμε τὴν ἐπιτροπὴ ποὺ ὁρίσθηκε ἀπὸ τὸν Νομάρχη 'Αχαΐας μὲ τὴν ἀπόφαση ἀριθ. Η. 599/25.1.77 γιὰ τὸν καθορισμὸ τῶν ὁρίων τῶν οἰκισμῶν Ν. 'Αχαΐας ποὺ ὑπάρχουν πρὶν ἀπὸ τὸ ἔτος 1923.

Έχοντας ὑπ' ὄψη:

1. Τὶς διατάξεις τῆς ἀποφάσεως τοῦ 'Υφυπουργοῦ Δημ. Έργων ἀριθ. Ε.35400/6.12.1975 γιὰ τὸν τρόπο ποὺ πρέπει νὰ καθορίζωνται τὰ ὅρια τῶν οἰκισμῶν ποὺ ὑπάρχουν πρὶν ἀπὸ τὸ ἔτος 1923.

2. Τὸ ἀριθ. 2406/17.5.1977 ἔγγραφο τοῦ Δήμου Αἰγίου.

3. Τὴν πρόσκλησή μας ἀριθ. 45216 καὶ 7292/77 μετὰ ἀπὸ τὴν ὁποία ἔγινε αὐτοψία στὶς 15.2.1978 στὴν παραπάνω περιοχὴ προκειμένου νὰ διαπιστώσουμε ἂν ὑπάρχουν καὶ ἄλλες οἰκοδομὲς οἱ ὁποῖες, μαζὶ μὲ ἐκεῖνες ποὺ βρίσκονται μέσα στὰ ὅρια τοῦ ἐγκεκριμένου οἰκισμοῦ, μποροῦν νὰ ἀποτελέσουν συγκροτημένο οἰκισμὸ ποὺ εἶχε ἀρχίσει νὰ ὑπάρχει πρὶν ἀπὸ τὸ 1923.

Σύμφωνα μὲ τὴν ἀπόφαση ἀριθ. Ε. 35400/1975 τοῦ 'Υπ. Δημ. Έργων συντάσσουμε αὐτὴ τὴν ἔκθεση καὶ ἀναθεωροῦμε τὰ ὅρια τοῦ οἰκισμοῦ 'Αγίας Κυριακῆς τοῦ Δήμου Αἰγίου, καθορίζοντας αὐτὰ ὅπως φαίνονται στὸ διάγραμμα ποὺ συνοδεύει τὴν ἔκθεση, ἀναφερόμενοι στὶς οἰκοδομὲς ποὺ περιλαμβάνονται ἀπὸ τὴν κόκκινη γραμμὴ καὶ ὁρίζονται ἀπὸ τὰ στοιχεῖα Σ1, Σ2.... Σ55, Σ1.

Πάτρα, 20 'Ιουνίου 1978

'Η 'Επιτροπὴ

ΚΩΝ/ΝΟΣ ΑΛΕΞΑΝΔΡΗΣ, ΓΕΩΡΓΙΟΣ ΚΑΜΑΡΑΣ, ΓΕΩΡΓΙΟΣ ΠΑΝΑΓΟΠΟΥΛΟΣ

ΤΟΠΟΓΡΑΦΙΚΟ ΔΙΑΓΡΑΜΜΑ
ΟΙΚΙΣΜΟΥ ΑΓ. ΚΥΡΙΑΚΗΣ ΑΙΓΙΟΥ

Ἀριθ. Η. 12378 (8)

Περὶ διορθώσεως ἀσυμφωνίας μεταξὺ ἐγκεκριμένου σχεδίου καὶ ἐφαρμοσθέντος στὴν ὁδὸ Ἁγ. Ἀνδρέου μεταξὺ τῶν ὁδῶν Τριῶν Ναυάρχων καὶ Σαχτούρη στὴν Πάτρα Νομοῦ Ἀχαΐας.

Ο ΝΟΜΑΡΧΗΣ ΑΧΑΪΑΣ

Ἔχοντας ὑπόψη:

1) Τὶς δ/ξεις τοῦ ἀπὸ 18.10.1925 Π.Δ. «περὶ τοῦ τρόπου διορθώσεως ἀσυμφωνιῶν μεταξὺ ἐγκεκριμένου σχεδίου καὶ ἐπὶ τόπου ἐφαρμοσθέντος τοιούτου».

2) Τὶς δ/ξεις τοῦ Νόμου 3200/55 «περὶ διοικητικῆς ἀποκεντρώσεως».

3) Τὶς δ/ξεις τοῦ Ν.Δ. 3620/56 «περὶ συμπληρώσεως τῶν δ/ξεων περὶ διοικητικῆς ἀποκεντρώσεως».

4) Τὶς δ/ξεις τοῦ 532/70 Ν. Δ/τος «περὶ συμπληρώσεως τῶν δ/ξεων περὶ διοικητικῆς ἀποκεντρώσεως».

5) Τὶς δ/ξεις τοῦ 712/70 Β. Δ/τος.

6) Τὶς δ/ξεις τοῦ Π.Δ. 910/77 «περὶ Ὀργανισμοῦ τοῦ Ὑπουργείου Δημ. Ἔργων».

7) Τὸ ἀριθ. 38016/4.9.1978 ἔγγραφο τοῦ Δήμου Πατρέων καὶ συμφωνεῖ γιὰ τὴν ἄρση τῆς ἀσυμφωνίας.

8) Τὸ ἀριθ. Η. 10801/22.9.1978 ἔγγραφο τῆς Δ.Τ.Υ. Ν. Ἀχαΐας. Τμήμ. Πολεοδ. Ἐφαρμογῶν, μὲ τὸ ὁποῖο διαβιβάστηκαν ὅλα τὰ δικ/κά.

9) Τὴν σύμφωνη γνωμοδότηση τοῦ Ν.Σ.Δ.Ε. ποὺ διατυπώθηκε στὸ ἀριθ. 17/38/29.9.1978 πρακτικό του, ἀποφασίζουμε:

Διορθώνουμε τὴν ἀσυμφωνία ποὺ διαπιστώθηκε μεταξὺ τῶν ἐγκεκριμένων καὶ στὴν πραγματικότητα διαμορφωθεισῶν οἰκοδομικῶν γραμμῶν τῆς ὁδοῦ Ἁγ. Ἀνδρέου μεταξὺ τῶν ὁδῶν Τριῶν Ναυάρχων καὶ Σαχτούρη στὴν Πάτρα.

Καθορίζουμε ἰσχύουσες οἰκοδομικὲς γραμμὲς τὶς διαμορφωθεῖσες στὴν πραγματικότητα καὶ γιὰ σαφέστερο καθορισμὸ τὶς σημειούμενες μὲ κόκκινη γραμμὴ στὸ συνημμένο τοπογρ. διάγραμμα τοῦ πολ. μηχανικοῦ Δημ. Ἀλεξάκη, μὲ τὰ στοιχεῖα Ε.Ζ καὶ Λ.Θ, τὸ ὁποῖο εἶναι θεωρημένο ἀπὸ τὸν Προϊστάμενο Τμήμ. Πολεοδομικῶν Ἐφαρμογῶν τῆς Δ.Τ.Υ. Ν. Ἀχαΐας.

Ἡ ἀπόφαση αὐτὴ νὰ δημοσιευθεῖ στὴν Ἐφημερίδα τῆς Κυβερνήσεως.

Πάτραι, 12 Ὀκτωβρίου 1978

Ὁ Νομάρχης
ΝΙΚ. ΧΑΝΟΣ

ΑΠΟΤΥΠΩΣΙΣ ΟΔΟΥ ΑΓ. ΑΝΔΡΕΟΥ
ΑΠΟ ΤΡΙΩΝ ΝΑΥΑΡΧΩΝ ΕΩΣ ΟΔΟΥ ΣΑΧΤΟΥΡΗ
ΠΑΤΡΑΙ ΚΛ. 1:200

ΠΑΤΡΑΙ ΜΑΙΟΣ 1976
Ο ΜΗΧΑΝΙΚΟΣ

ΑΒ και ΓΔ ... οικοδομικές γραμμές ...
ΕΖ και ΗΘ ... οικοδομικές γραμμές ...
ΙΚ και ΛΜ ... γραμμές ...
ΦΕΚ 183, ...

Ο Συντάξας
Θ. ΑΣΛΑΝΙΔΗΣ

ΧΡ. ΚΟΥΡΤΙΑΝΟΣ

Ι Ε Λ Ζ Κ Α Β
ΟΔΟΣ ΑΓ. ΑΝΔΡΕΟΥ
1400
400
Ο1 Ο2
Γ Η Λ Δ Θ Μ

Η ΓΕΝΙΚΗ ΔΙΕΥΘΥΝΣΗ ΤΟΥ ΕΘΝΙΚΟΥ ΤΥΠΟΓΡΑΦΕΙΟΥ

ΓΝΩΣΤΟΠΟΙΕΙ ΟΤΙ:

Ἡ ἐτήσια συνδρομὴ τῆς Ἐφημερίδας τῆς Κυβερνήσεως, ἡ τιμὴ τῶν φύλλων της ποὺ πουλιοῦνται τμηματικὰ καὶ τὰ τέλη δημοσιεύσεων στὴν Ἐφημερίδα τῆς Κυβερνήσεως, καθορίσθηκαν ἀπὸ 1 Ἰανουαρίου 1974 ὡς ἀκολούθως:

Α' ΕΤΗΣΙΕΣ ΣΥΝΔΡΟΜΕΣ

1. Γιὰ τὸ Τεῦχος Α'	Δραχ.	600
2. » » » Β'	»	700
3 » » » Γ'	»	500
4. » » » Δ'	»	1.000
5. » » Νομικῶν Προσώπων Δ.Δ. κτλ	»	500
6. » » » Παράρτημα	»	300
7 » » » Ἀνωνύμων Ἑταιρειῶν κτλ.	»	3.000
8 » » Δελτίο Ἐμπορικῆς καὶ Βιομηχανικῆς Ἰδιοκτησίας	»	200
9. Γιὰ ὅλα τὰ τεύχη καὶ τὸ Δ.Ε.Β.Ι.	»	6.000

Οἱ Δῆμοι και οἱ Κοινότητες τοῦ Κράτους καταβάλλουν τὸ 1/2 τῶν ἀνωτέρω συνδρομῶν.

Ὑπὲρ τοῦ Ταμείου Ἀλληλοβοηθείας Προσωπικοῦ τοῦ Ἐθνικοῦ Τυπογραφείου (ΤΑΠΕΤ) ἀναλογοῦν τὰ ἑξῆς ποσά:

1. Γιὰ τὸ Τεῦχος Α'	Δραχ.	30
2. » » » Β'	»	35
3. » » » Γ'	»	25
4. » » » Δ'	»	50
5. » » » Νομικῶν Προσώπων Δημοσίου Δικαίου κτλ	»	25
6. » » » Παράρτημα	»	15
7. » » » Ἀνωνύμων Ἑταιρειῶν κτλ.	»	150
8. » » Δελτίο Ἐμπ. καὶ Βιομ. Ἰδιοκτησίας	»	10
9. Γιὰ ὅλα τὰ τεύχη	»	300

Β'. ΤΙΜΗ ΦΥΛΛΩΝ

Ἡ τιμὴ πωλήσεως κάθε φύλλου μέχρις 8 σελ., εἶναι 3 δρχ., ἀπὸ 9 ὡς 40 σελ. 8 δρχ., ἀπὸ 41 ὡς 80 σελ. 15 δρχ., ἀπὸ 81 σελ. καὶ ἄνω ἡ τιμὴ πωλήσεως κάθε φύλλου προσαυξάνεται κατὰ 15 δρχ. ἀνὰ 80 σελίδες.

Γ'. ΤΕΛΗ ΔΗΜΟΣΙΕΥΣΕΩΝ

Ι Στὸ Τεῦχος Ἀνωνύμων Ἑταιρειῶν καὶ Ἑταιρειῶν Περιωρισμένης Εὐθύνης:

Α'. Δημοσιεύματα Ἀνωνύμων Ἑταιρειῶν:

1. Τῶν δικαστικῶν πράξεων	Δραχ.	400
2. Τῶν καταστατικῶν Ἀνωνύμων Ἑταιρειῶν	»	10.000
3. Τῶν τροποποιήσεων τῶν καταστατικῶν τῶν Ἀνωνύμων Ἑταιρειῶν	»	2.000
4. Τῶν ἀνακοινώσεων καὶ προσκλήσεων σὲ γενικὲς συνελεύσεις, τῶν κατὰ τὸ ἄρθρο 32 τοῦ Ν. 3221/24 γνωστοποιήσεων, τῶν ἀνακοινώσεων, ποὺ προβλέπονται ἀπὸ τὸ ἄρθρο 59 παρ. 3 τοῦ Ν.Δ. 400/70 «περὶ Ἀλλοδαπῶν Ἀσφαλιστικῶν Ἑταιρειῶν» καὶ τῶν ἀποφάσεων τοῦ Διοικητικοῦ Συμβουλίου τοῦ ΕΛΤΑ, ποὺ ἀναφέρονται σὲ προσωρινὲς διατάξεις	»	1.000
5. Τῶν ἀνακοινώσεων τῶν ὑπὸ διάλυση Ἀνωνύμων Ἑταιρειῶν, κατὰ τὸ Β.Δ. 20/5/1939	»	200
6 Τῶν Ισολογισμῶν τῶν Ἀνωνύμων Ἑταιρειῶν	»	4.000
7. Τῶν συνοπτικῶν μηνιαίων καταστάσεων τῶν Τραπεζικῶν Ἑταιρειῶν	»	1.000
8. Τῶν ἀποφάσεων «περὶ ἐγκρίσεως τιμολογίων τῶν Ἀσφαλιστικῶν Ἑταιρειῶν»	»	600
9. Τῶν ὑπουργικῶν ἀποφάσεων «περὶ παροχῆς ἀδείας ἐπεκτάσεως τῶν ἐργασιῶν Ἀσφαλιστικῶν Ἑταιρειῶν», τῶν ἐκθέσεων περιουσιακῶν στοιχείων Ἀνωνύμων Ἑταιρειῶν γενικά, καὶ τῶν ἀποφάσεων τοῦ Δ.Σ. τοῦ ΕΛΤΑ, μὲ τὶς ὁποῖες ἐγκρίνονται καὶ δημοσιεύονται οἱ κανονισμοὶ αὐτοῦ	»	4.000
10. Τῶν ἀποφάσεων «περὶ παροχῆς πληρεξουσιότητος πρὸς ἀντιπροσώπευσιν ἐν Ἑλλάδι ἀλλοδαπῶν Ἑταιρειῶν» καὶ τῶν ἀποφάσεων «περὶ μεταβιβάσεως τοῦ χαρτοφυλακίου Ἀσφαλιστικῶν Ἑταιρειῶν κατὰ τὸ ἄρθρον 59 παρ. 1 τοῦ Ν.Δ. 400/70»	»	2.000
11. Τῶν ἀποφάσεων «περὶ συγχωνεύσεως Ἀνωνύμων Ἑταιρειῶν»	»	10.000
12. Τῶν ἀποφάσεων τῆς Ἐπιτροπῆς τοῦ Χρηματιστηρίου «περὶ εἰσαγωγῆς χρεωγράφων εἰς τὸ Χρηματιστήριον πρὸς διαπραγμάτευσιν, συμφώνως πρὸς τὰς διατάξεις τοῦ ἄρθρου 2 παρ. 3 Α.Ν. 148/67»	Δραχ.	1.000
13. Τῶν ἀποφάσεων τῆς Ἐπιτροπῆς κεφαλαιαγορᾶς «περὶ διαγραφῆς χρεωγράφων ἐκ τοῦ Χρηματιστηρίου, συμφώνως πρὸς τὰς διατάξεις τοῦ ἄρθρου 2 παρ. 4 Α.Ν. 148/1967»	»	1.000

Β'. Δημοσιεύματα Ἑταιρειῶν Περιωρισμενης Εὐθύνης:

1. Τῶν καταστατικῶν	»	1.000
2. Τῶν τροποποιήσεων τῶν καταστατικῶν	»	400
3. Τῶν ἀνακοινώσεων καὶ προσκλήσεων	»	200
4. Τῶν ἰσολογισμῶν	»	1.000
5. Τῶν ἐκθέσεων ἐκτιμήσεως περιουσιακῶν στοιχείων	»	1.000

Γ'. Δημοσιεύματα Ἀλληλασφαλιστικῶν Συνεταιρισμῶν - Ἀλληλασφαλιστικῶν Ταμείων καὶ Φιλανθρωπικῶν Σωματείων

1. Τῶν ὑπουργικῶν ἀποφάσεων «περὶ χορηγήσεως ἀδείας λειτουργίας Ἀλληλασφαλιστικῶν Συνεταιρισμῶν - Ἀλληλασφαλιστικῶν Ταμείων»	»	1.000
2. Τῶν Ἰσολογισμῶν τῶν ἀνωτέρω Συνεταιρισμῶν, Ταμείων καὶ Σωματείων	»	1.000

ΙΙ. Στὸ Τέταρτο τεῦχος, τῶν δικαστικῶν πράξεων, προσκλήσεων καὶ λοιπῶν δημοσιεύσεων.	»	400

Τὸ ποσοστὸ ἐπὶ τῶν τελῶν δημοσιεύσεων στὸ Τεῦχος Ἀνωνύμων Ἑταιρειῶν καὶ Ἑταιρειῶν Περιωρισμένης Εὐθύνης, ποὺ πρέπει νὰ καταβάλλεται ὑπὲρ τοῦ Ταμείου Ἀλληλοβοηθείας Προσωπικοῦ Ἐθνικοῦ Τυπογραφείου (ΤΑΠΕΤ), ὁρίσθηκε γενικὰ σὲ 5ο/ο.

Δ'. ΚΑΤΑΒΟΛΗ ΣΥΝΔΡΟΜΩΝ - ΤΕΛΩΝ ΔΗΜΟΣΙΕΥΣΕΩΝ ΚΑΙ ΠΟΣΟΣΤΩΝ Τ.Α.Π.Ε.Τ.

1. Οἱ συνδρομὲς τοῦ ἐσωτερικοῦ καὶ τὰ τέλη δημοσιεύσεων προκαταβάλλονται στὰ Δημόσια Ταμεῖα ἔναντι ἀποδεικτικοῦ εἰσπράξεως, τὸ ὁποῖο φροντίζει ὁ ἐνδιαφερόμενος νὰ τὸ στείλει στὴν Ὑπηρεσία τοῦ Ἐθνικοῦ Τυπογραφείου.

2. Οἱ συνδρομὲς τοῦ ἐξωτερικοῦ εἶναι δυνατὸ νὰ στέλνονται καὶ σὲ ἀνάλογο συνάλλαγμα μὲ ἐπιταγὴ ἐπ' ὀνόματι τοῦ Διευθυντῆ τῶν Διοικητικῶν καὶ Οἰκονομικῶν Ὑποθέσεων τοῦ Ἐθνικοῦ Τυπογραφείου.

3. Τὸ ὑπὲρ τοῦ ΤΑΠΕΤ ποσοστὸ ἐπὶ τῶν ἀνωτέρω συνδρομῶν καὶ τελῶν δημοσιεύσεων καταβάλλεται ὡς ἑξῆς:

α) στὴν Ἀθήνα: στὸ Ταμεῖο τοῦ ΤΑΠΕΤ (Κατάστημα Ἐθνικοῦ Τυπογραφείου),

β) στὶς ὑπόλοιπες πόλεις τοῦ Κράτους: στὰ Δημόσια Ταμεῖα καὶ ἀποδίδεται στὸ ΤΑΠΕΤ σύμφωνα μὲ τὶς 192378/3639/1947(ΡΟΝΕΟ 185) καὶ 178048/5321/31.7.65 (ΡΟΝΕΟ 139) ἐγκύκλιες διαταγὲς τοῦ Γ.Λ.Κ.,

γ) στὶς περιπτώσεις συνδρομῶν ἐξωτερικοῦ: ὅταν ἡ ἀποστολή τους γίνεται μὲ ἐπιταγές, μαζὶ μ' αὐτὲς στέλνεται καὶ τὸ ὑπὲρ τοῦ ΤΑΠΕΤ ποσοστό.

Ὁ Γενικὸς Διευθυντὴς
ΒΑΣΙΛΕΙΟΣ ΣΤ. ΝΙΚΑΣ

ΑΠΟ ΤΟ ΕΘΝΙΚΟ ΤΥΠΟΓΡΑΦΕΙΟ